

RZUT PIWNICY - skala 1:100

[illegible]

LEGENDA:

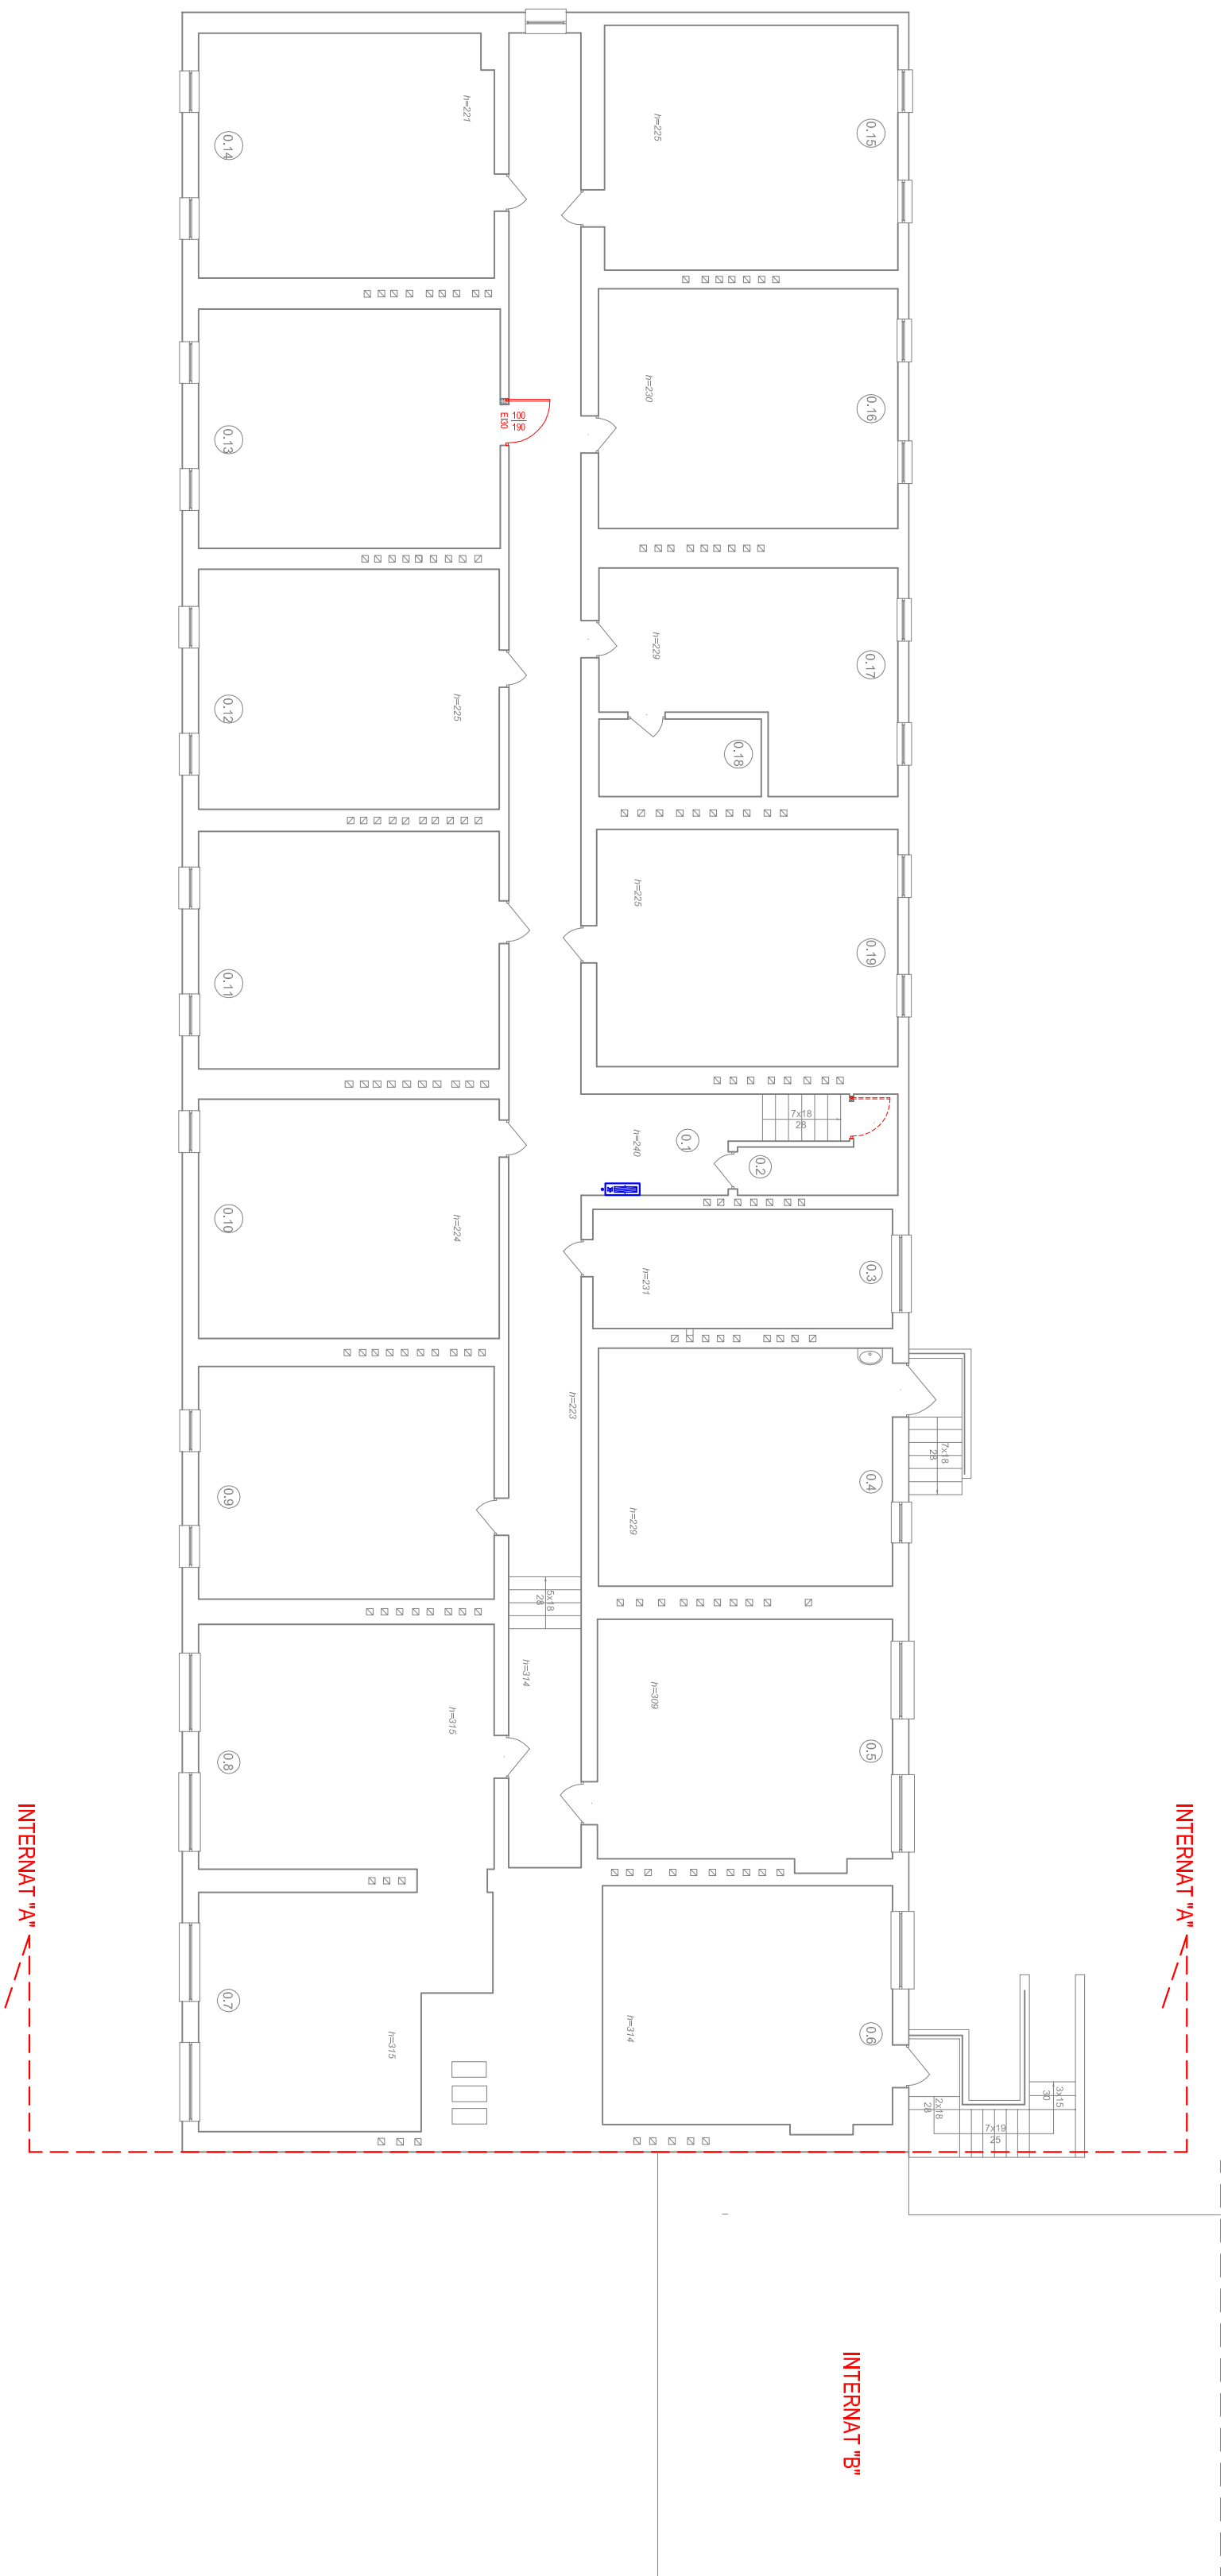
EI 30 - DRZWI W KLASIE ODPORNOŚCI OGNIOWEJ

(SZCZELNOŚĆ I IZOLACYJNOŚĆ OGNIOWA) 30 MINUT
- OTWÓR DO WYKUCIA

 - OTWÓR DO WYKUCIA

 - HYDRANT POŽ.

UWAGA: PODANE WYMIARY DRZWI DOTYCZĄ WYMIARU OTWORU W ŚCIANIE

[illegible][illegible]