

RZUT PARTERU - skala 1:100

LEGENDA:

EI 30 - DRZWI W KLASIE ODPORNOŚCI OGNIOWEJ
(SZCZELNOŚĆ I IZOLACYJNOŚĆ OGNIOWA) 30 MINUT

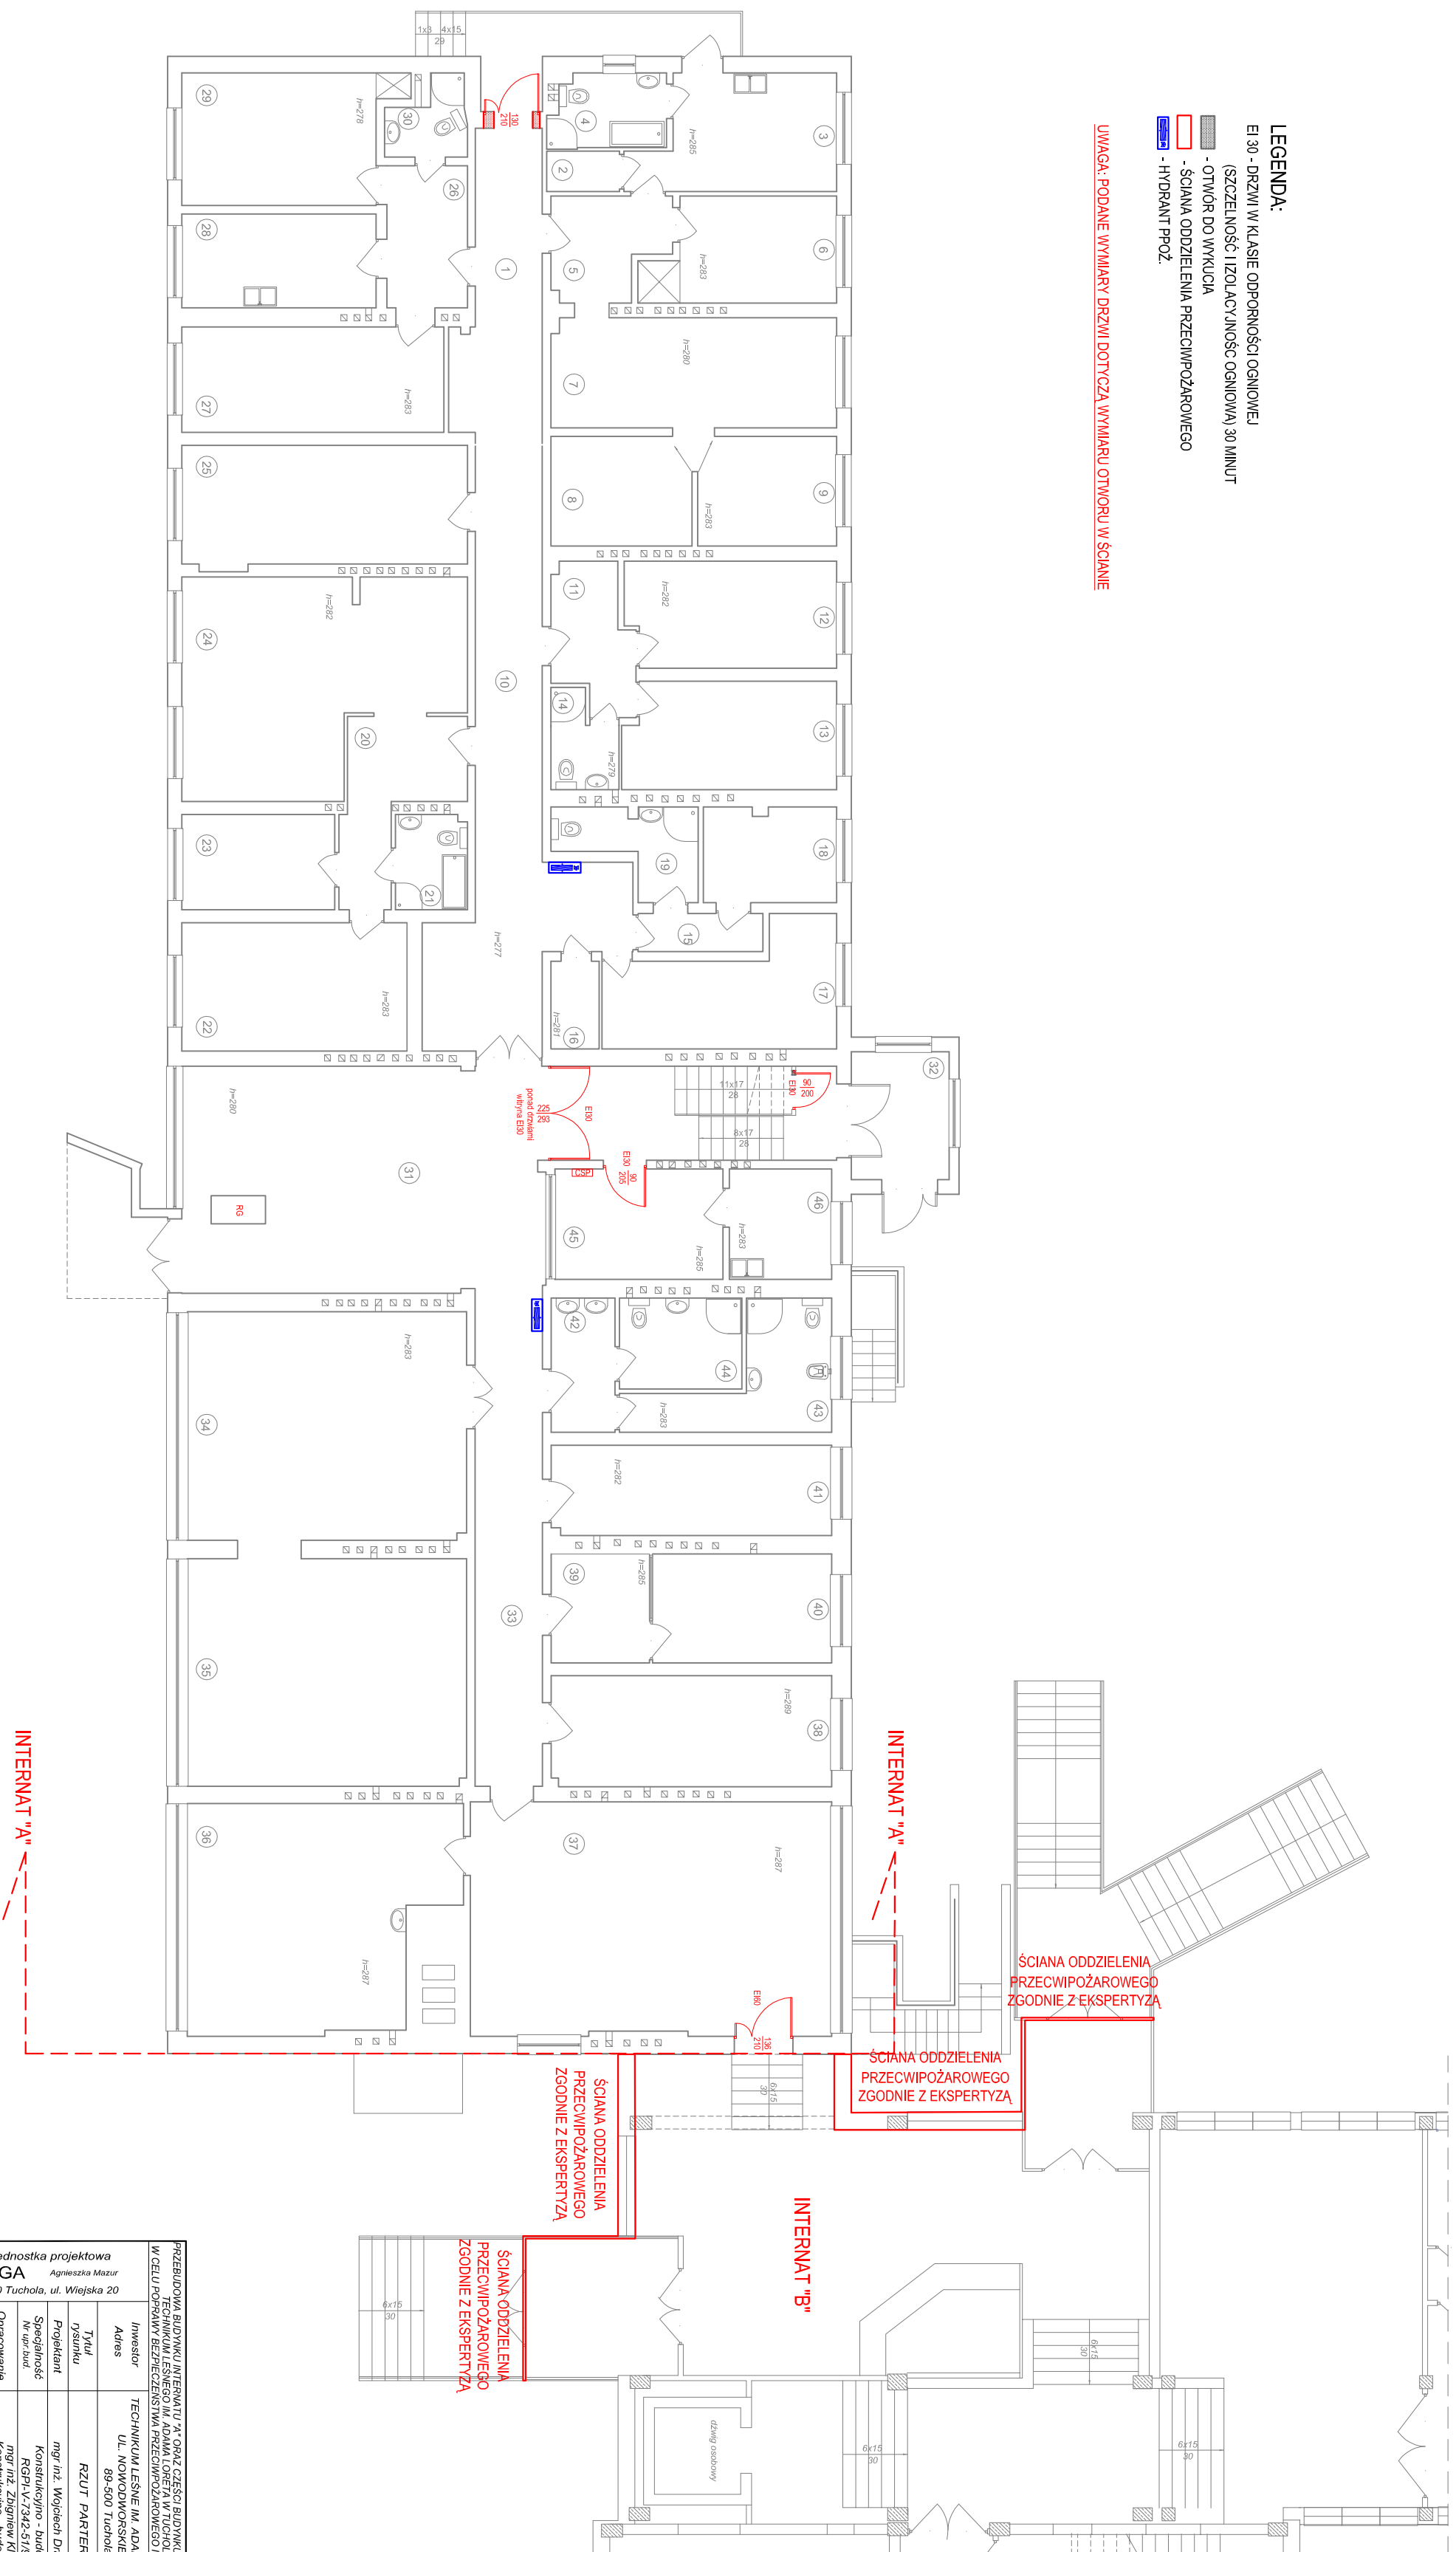
 - OTWÓR DO WYKUCIA

- ŚCIANA ODDZIELENIA PRZECIWPÓŻAROWEGO

 - HYDRANT PROŽ

UWAGA: PODANE WYMIARY DRZWI DOTYCZĄ WYMIARU OTWORU W ŚCIANIE

Ln	Formazione	Posizione	Promozione
1	Corriere	Libero	7/200
2	Corriere	Libero	1/200
3	Corriere	Terminata	11/40
4	Corriere	Terminata	4/40
5	Corriere	Terminata	1/40
6	Posti	Paralel	9/95
7	Posti	Paralel	17/95
8	Posti	Paralel	1/95
9	Posti	Paralel	8/03
10	Corriere	Libero	29/92
11	Corriere	Paralel	17/93
12	Posti	Paralel	11/93
13	Posti	Paralel	5/14
14	Corriere	Terminata	1/95
15	Corriere	Terminata	2/95
16	Corriere	Terminata	2/95
17	Corriere	Terminata	15/15
18	Posti	Terminata	6/73
19	Corriere	Terminata	6/07
20	Corriere	Terminata	1/07
21	Corriere	Terminata	3/05
22	Posti	Terminata	1/05
23	Posti	Terminata	2/04
24	Posti	Terminata	15/14
25	Posti	Terminata	1/14
26	Posti	Terminata	1/14
27	Posti	Terminata	1/14
28	Posti	Terminata	1/14
29	Posti	Terminata	1/14
30	Corriere	Terminata	1/14
31	Corriere	Terminata	2/08
32	Corriere	Terminata	5/02
33	Corriere	Terminata	5/02
34	Corriere	Terminata	17/09
35	Corriere	Terminata	3/44
36	Posti	Paralel	30/23
37	Posti	Paralel	5/53
38	Posti	Paralel	15/53
39	Posti	Paralel	1/57
40	Posti	Paralel	1/58
41	Posti	Paralel	1/58
42	WC	Terminata	4/01
43	WC	Terminata	4/01
44	WC	Terminata	4/01
45	WC	Terminata	4/01
46	WC	Terminata	9/05
47	WC	Terminata	9/05

[illegible]