

RZUT II PIĘTRA - skala 1:100

LEGENDA:


EI 30 - DRZWI W KLASIE ODPORNOŚCI OGNIOWEJ

(SZCZELNOŚĆ I IZOLACYJNOŚĆ OGNIOWA) 30 MINUT
- OTWÓR DO WYKUCIA

☐ - ŚCIANA ODDZIELENIA PRZECIWPÓŻAROWEGO

 - HYDRANT POŻ.

UWAGA: PODANE WYMIARY DRZWI DOTYCZĄ WYMIARU OTWORU W ŚCIANIE

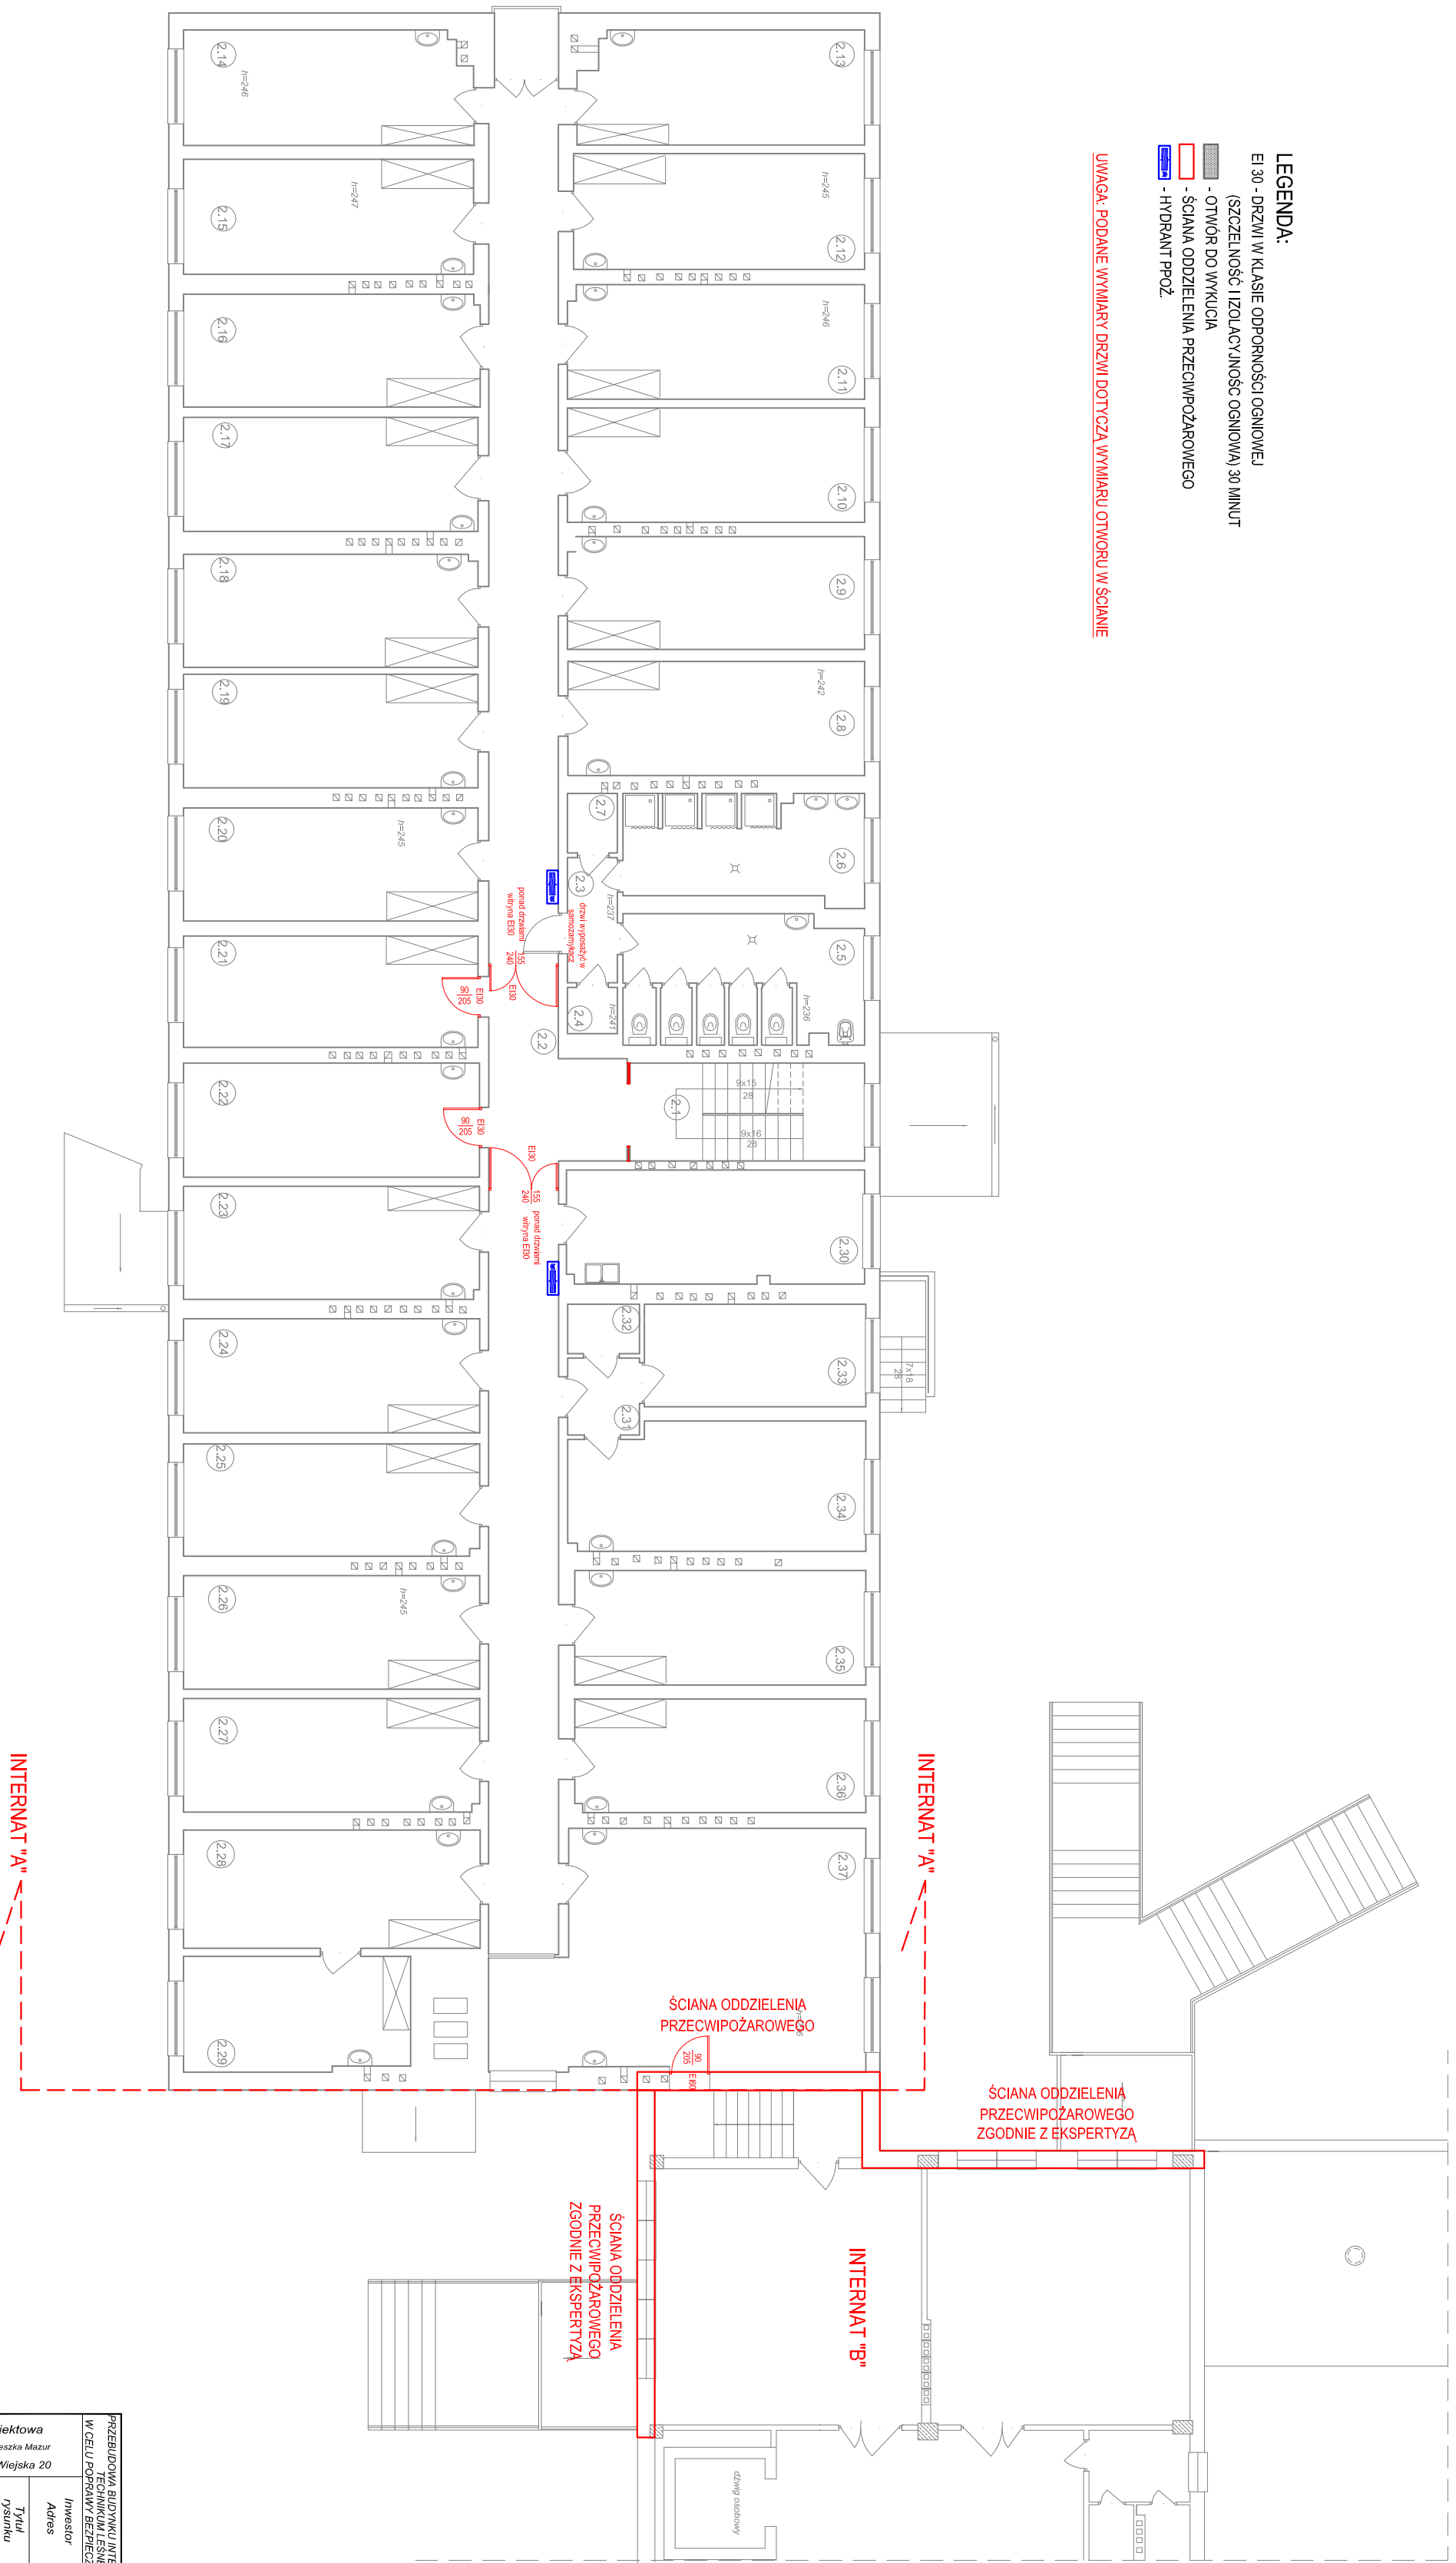

№	№ п/п	Наименование	Полгода	Полгода
1	1	Березовый	Листо	60,6
2	2	Орех	Трещина	31,0
3	3	Орех	Трещина	31,0
4	4	Орех	Трещина	12,2
5	5	Орех	Трещина	12,2
6	6	Орех	Трещина	17,1
7	7	Орех	Трещина	16,8
8	8	Орех	Трещина	16,8
9	9	Орех	Трещина	16,8
272	272	Орех	Трещина	16,8
273	273	Орех	Трещина	16,8</

<p align="center">Jednostka projektowa MAGA Agencja Malarz 89 - 500 Tuchola, ul. Wileńska 20</p>		<p>WZGLĘDOWA SIŁOWNIA WENTYLACJI A-504 CZĘŚĆ SIŁOWNIA WENTYLACJI W-504 WZGLĘDOWA PRZECIECZNIKA SIŁOWNIA WENTYLACJI W-504</p>	
Investor	Technika	Długość	A-5
Adres	UL. MŁODZIEŻNICKA 9-11 89-500 Tuchola	Długość	25.05.2016r
Temat	RTZJ I PI-PIEPA	Stwierdzenie	17.00
Opis	projekt na Wykonanie Pracek		
Opis zadania	Konstrukcja - Izolowanie		
Opis zadania	Ręka V-7342-5197		
Opis zadania	mgm, ul. Żywiec, Kłuski		
Opis zadania	RTZJ-7342-5197		
Opis zadania	mgm, ul. Wyzwolenia, Włocławek		
Opis zadania	Konstrukcja - Izolowanie		
Opis zadania	RTZJ-7342-5197		
Opis zadania	mgm, ul. Wyzwolenia, Włocławek		
Opis zadania	Konstrukcja - Izolowanie		
Opis zadania	RTZJ-7342-5197		