



proj. ROZDZIELNICA RPPOŻ

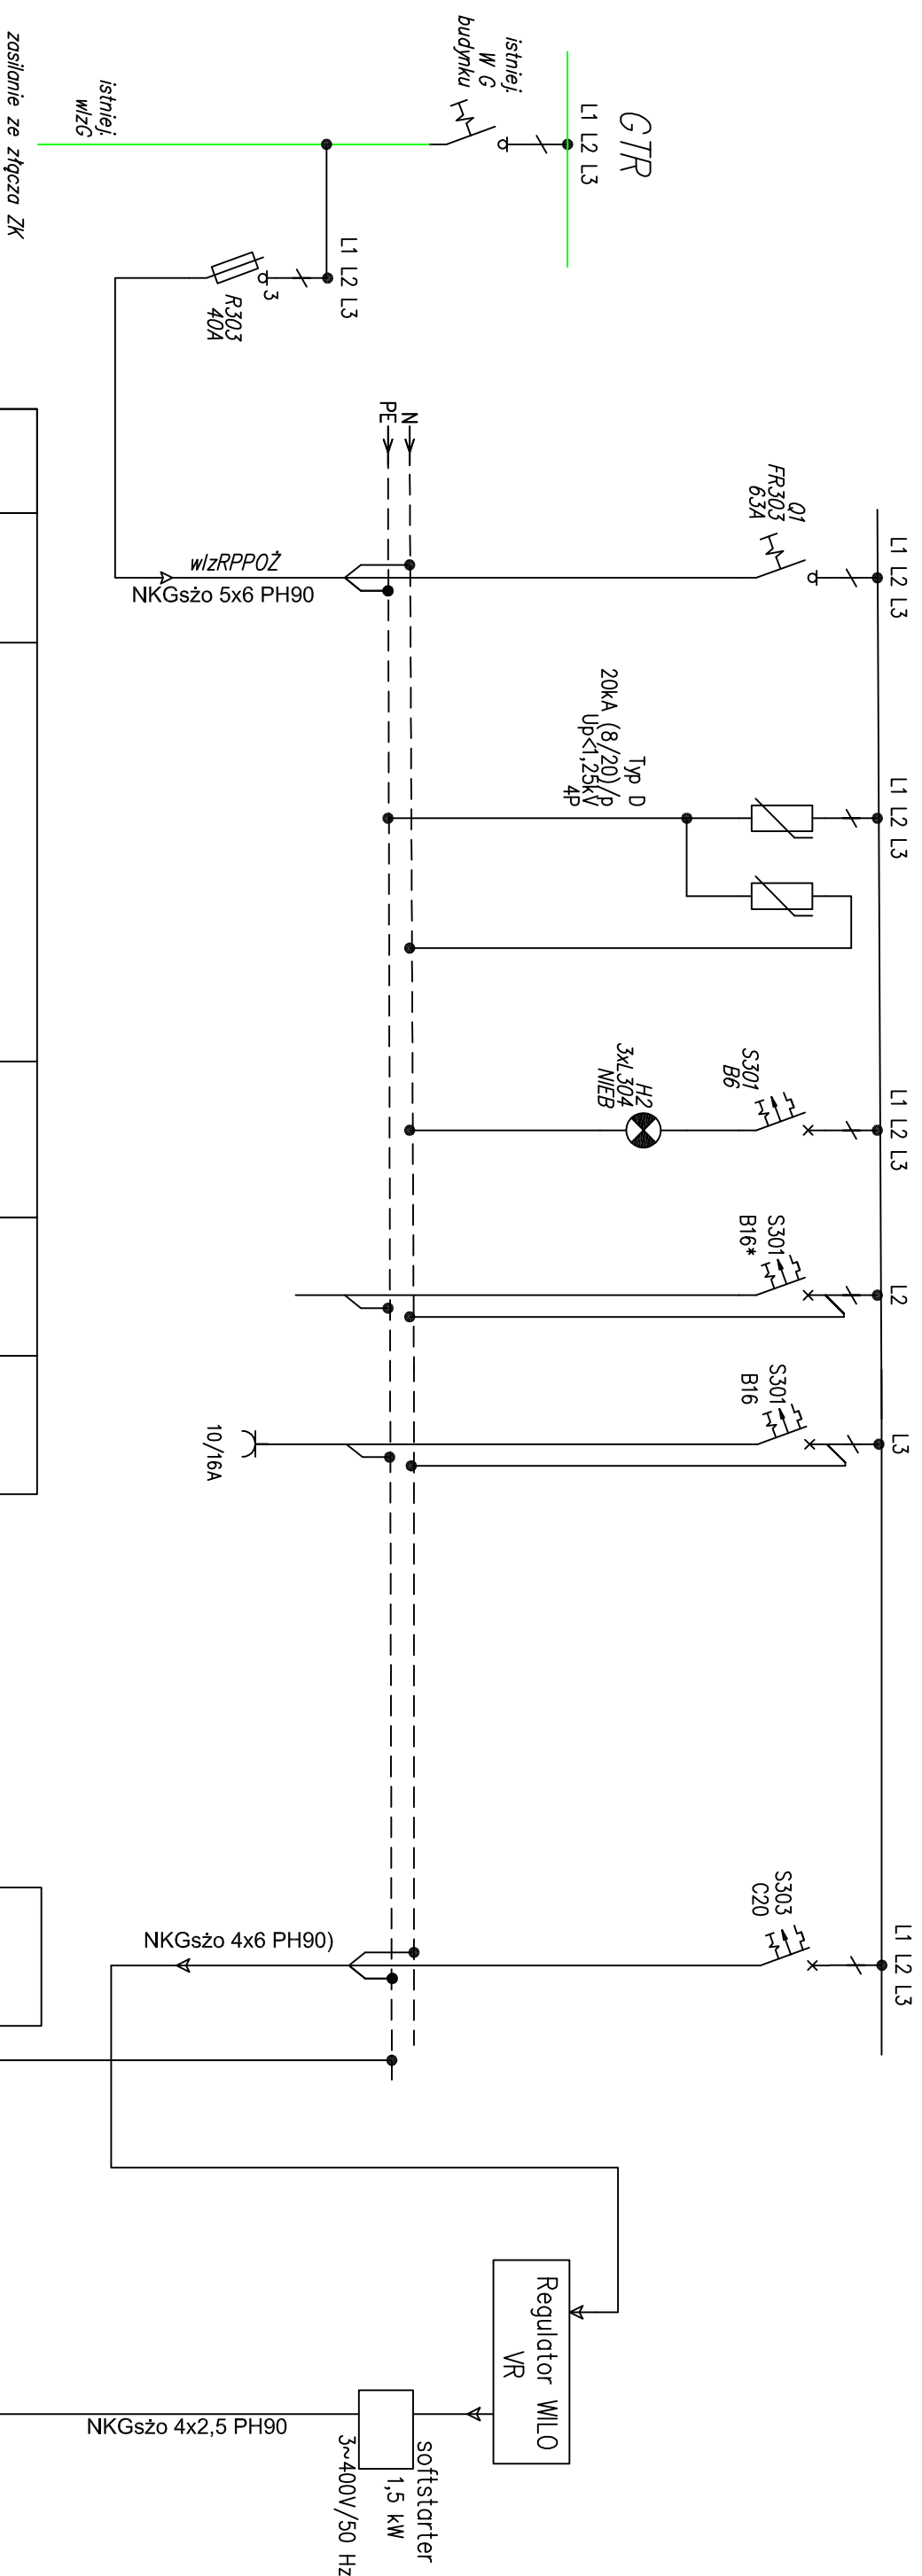

OPIS ODPLYWU	MOC INST.	ZASILANIE Z GTR wzRPPOŻ NKGszo 5x6 PH90	OCHRONA PRZEPIĘCIOWA	KONTROLA NAPIĘCIA	rezerwa na klimatyzator	gniazdo serwisowe
	7,0 kW				3,0	1,5

$P_s = 5,4 \text{ kW}$; $\cos \phi_i = 0,88$

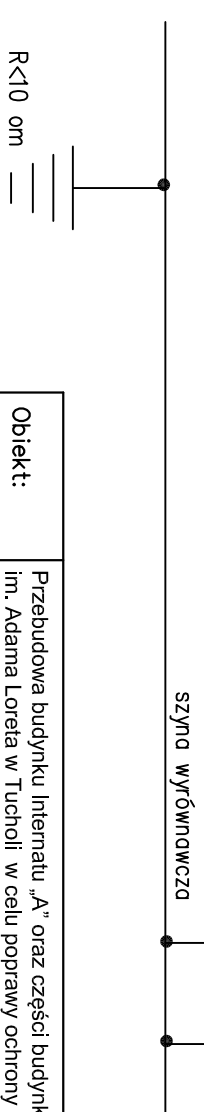

Obiekt:	Przebudowa budynku Internatu „A” oraz części budynku Internatu „B” Technikum Leśnego im. Adama Loreta w Tucholi w celu poprawy ochrony przeciwpożarowej Internatu „A”.		
Adres:	Tuchola, ul. Pocztowa – dz. nr 6004/24		
Nazwa rys.:	Instalacja zasilania pomp pożarowych – schemat ideowy		
Funkcja:	Zespół autorski		
Imię, nazwisko, uprawnienia	Data	Podpis	
Projektant: mgr inż. Wiesław Szymbark upr. UAN-K-7210-109/86 upr. O/31/97/U spec. telekomunikacja	20-05-2016		
Weryfikator: mgr inż. Andrzej Wasniewski upr. UAN-K-7210-314/86 upr. 1580/99/U spec. telekomunikacja	20-05-2016		
NR rys.:	E/9		