RZUT IV PIĘTRA

Lp.	Pomieszczenie	Posadzka	Powierzchnia
4.1	Klatka schodowa	Beton	6,20
4.2	Korytarz	Lastryko	68,18
4.3	Korytarz	Terrakota	3,10
4.4	Schowek	Terrakota	1,14
4.5	WC	Terrakota	12,37
4.6	Natryski	Terrakota	12,16
4.7	Schowek	Terrakota	1,47
4.8	Pokój	PCV/Terrakota	16,81
4.9	Pokój	PCV/Terrakota	16,62
4.10	Pokój	PCV/Terrakota	16,81
4.11	Pokój	PCV/Terrakota	16,88
4.12	Pokój	PCV/Terrakota	16,33
4.13	Pokój	PCV/Terrakota	15,94
4.14	Pokój	PCV/Terrakota	16,34
4.15	Pokój	PCV/Terrakota	16,54
4.16	Pokój	PCV/Terrakota	16,47
4.17	Pokój	PCV/Terrakota	16,66
4.18	Pokój	PCV/Terrakota	16,53
4.19	Pokój	PCV/Terrakota	16,60
4.20	Pokój	PCV/Terrakota	16,53
4.21	Pokój	PCV/Terrakota	16,27
4.22	Pokój dyżurnego	PCV/Terrakota	16,66
4.23	Pokój	PCV/Terrakota	16,53
4.24	Pokój	PCV/Terrakota	16,66
4.25	Pokój	PCV/Terrakota	16,47
4.26	Pokój	PCV/Terrakota	16,60
4.27	Pokój	PCV/Terrakota	16,60
4.28	Pokój	PCV/Terrakota	17,33
4.29	Pokój	PCV/Terrakota	13,11
4.30	Kuchnia	Terrakota	16,79
4.31	Korytarz	PCV	2,75
4.32	Schowek	PCV	1,76
4.33	Pokój	PCV	11,17
4.34	Sala	PCV	18,42
4.35	Pokój	PCV/Terrakota	16,57
4.36	Pokój	PCV/Terrakota	16,44
4.37	Sala tv	Lastryko/Terrakota	40,21
		Razem:	590,02 m²

LEGENDA

CSP	Centrala sygnalizacji pozaru
	Czujka optyczna dymu i ciepła
	Czujka optyczna dymu w przestrzeni międzystropowej ze wskaźnikiem zadziałania
	Ręczny ostrzegacz pożarowy
	Sygnalizator optyczno-akustyczny
	Okablowanie pętlowe YnTKSY 1x2x0,8
	Okablowanie sygnalizatorów HTKSH 1x2x1
EW2	Oprawa oświetlenia ewakuacyjnego zewnętrzna
EW1	Oprawa oświetlenia ewakuacyjnego wewnętrzna 2x8W
	przewód YDYp 3x1,5; obw. oświetlenia ewakuacyjnego

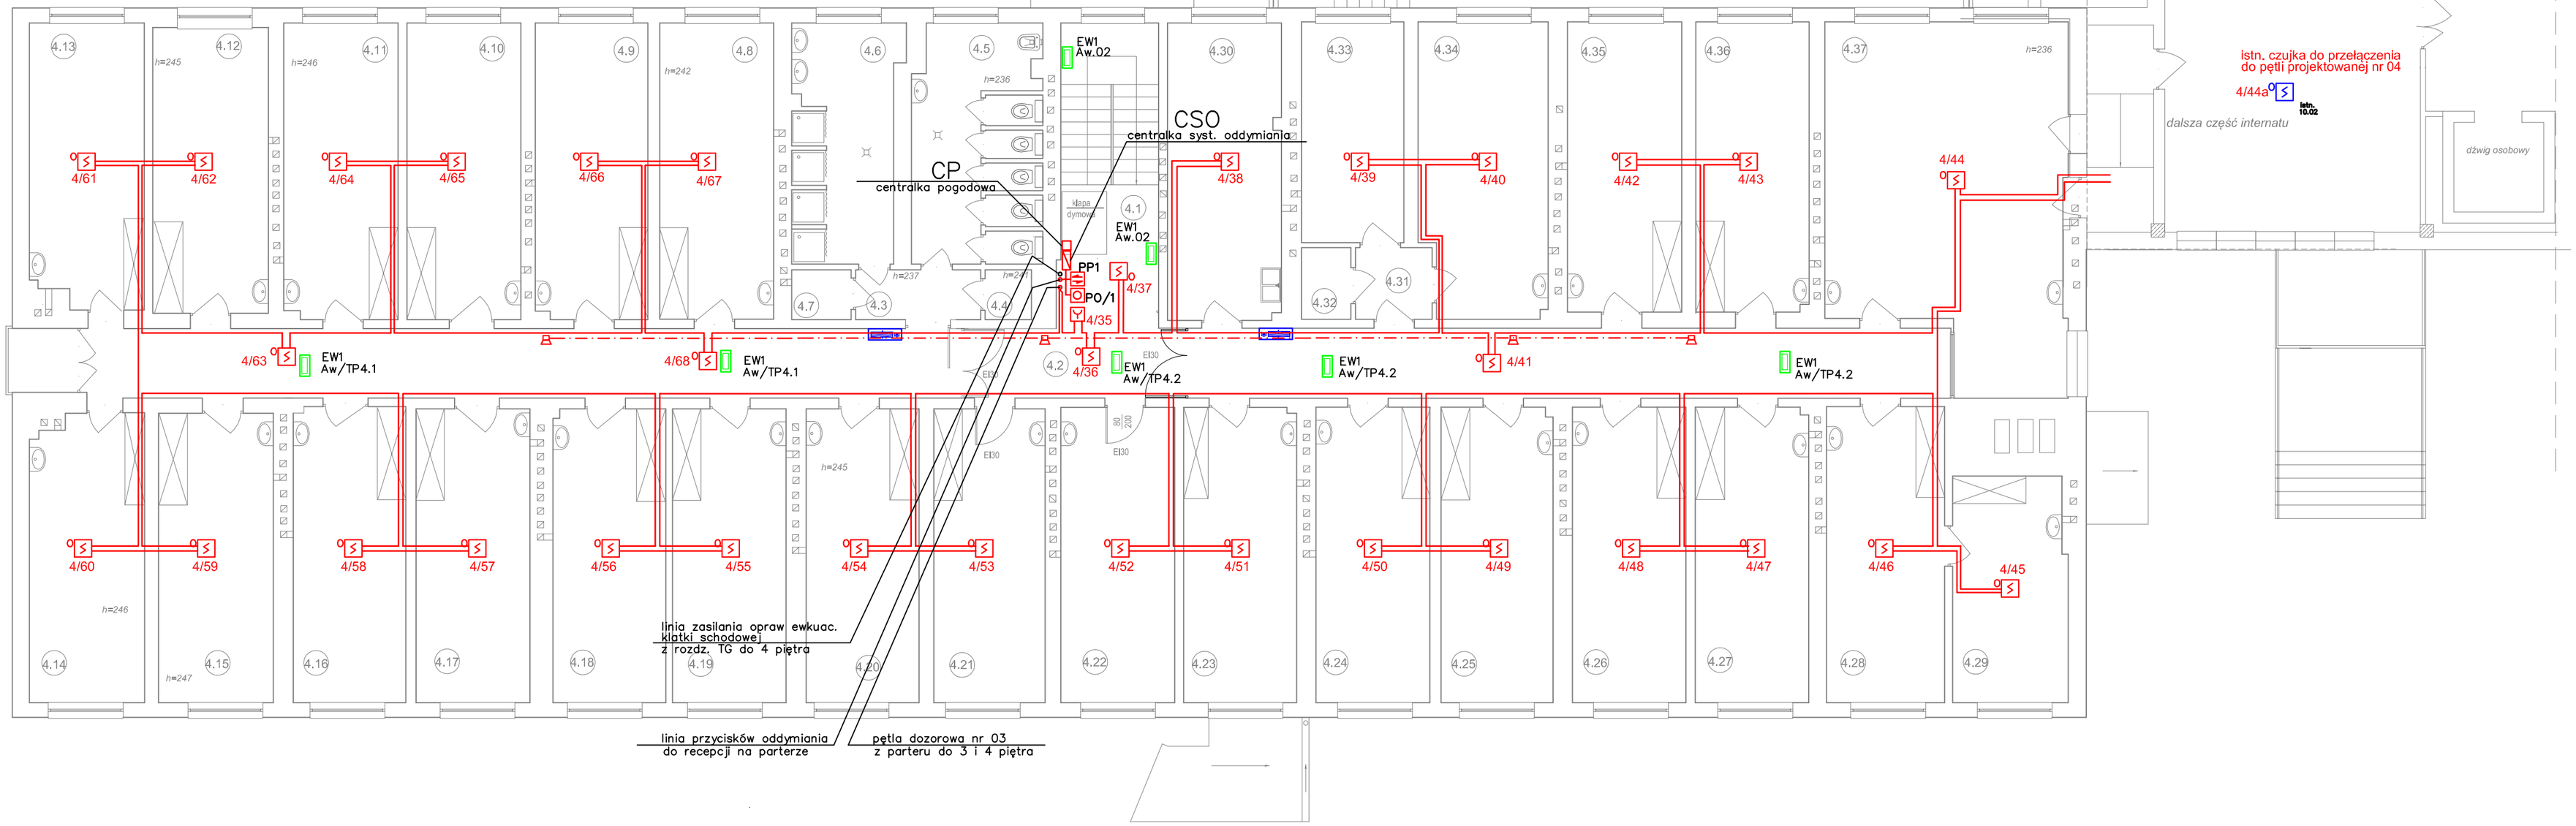

Obiekt:	Przebudowa budynku Internatu „A" oraz części budynku Internatu „B" Technikum Leśnego im. Adama Loreta w Tucholi w celu poprawy ochrony przeciwpożarowej budynków.		
Adres:	Tuchola, ul. Pocztowa – dz. nr 6004/24		
Nazwa rys.:	Instalacja sygnalizacji pożaru i oświetlenia ewakuacyjnego – rzut 4 piętra		
Zespół autorski			
Funkcja:	Imie, nazwisko, uprawnienia	Data	Podpis
Projektant:	mgr inż. Wiesław Szymańczak upr. UAN-KZ-7210-108/86 upr. 0737/97/0 specj. telekomunikacja	20-05-2016	
Weryfikator:	mgr inż. Andrzej Wasniewski upr. UAN-KZ-7210-314/86 upr. 1580/99/U specj. teleomunikacja	20-05-2016	
			Nr rys.: E/6