LEGENDA:

	ŚCIANA-tynk biały	
	ŚCIANA, BLENDY-tynk JASNY SZARY, kolor	STO 34138 71 C1
	ŚCIANA-grafitowy tynk w kolorze	STO 37303 26 C1
	RAMKA-tynk ZIELONY, kolor	STO 31103 65 C2
	COKÓŁ-grafitowy tynk mozaikowy w kolorze	STO 37303 26 C1
	blacharka, parapety, rynny, zadaszenia, kominy	STO 37303 26 C1
	GÓRNE KONDYGNACJE-imitacja drewna w tynku-kolor dąb lub zbliżony	

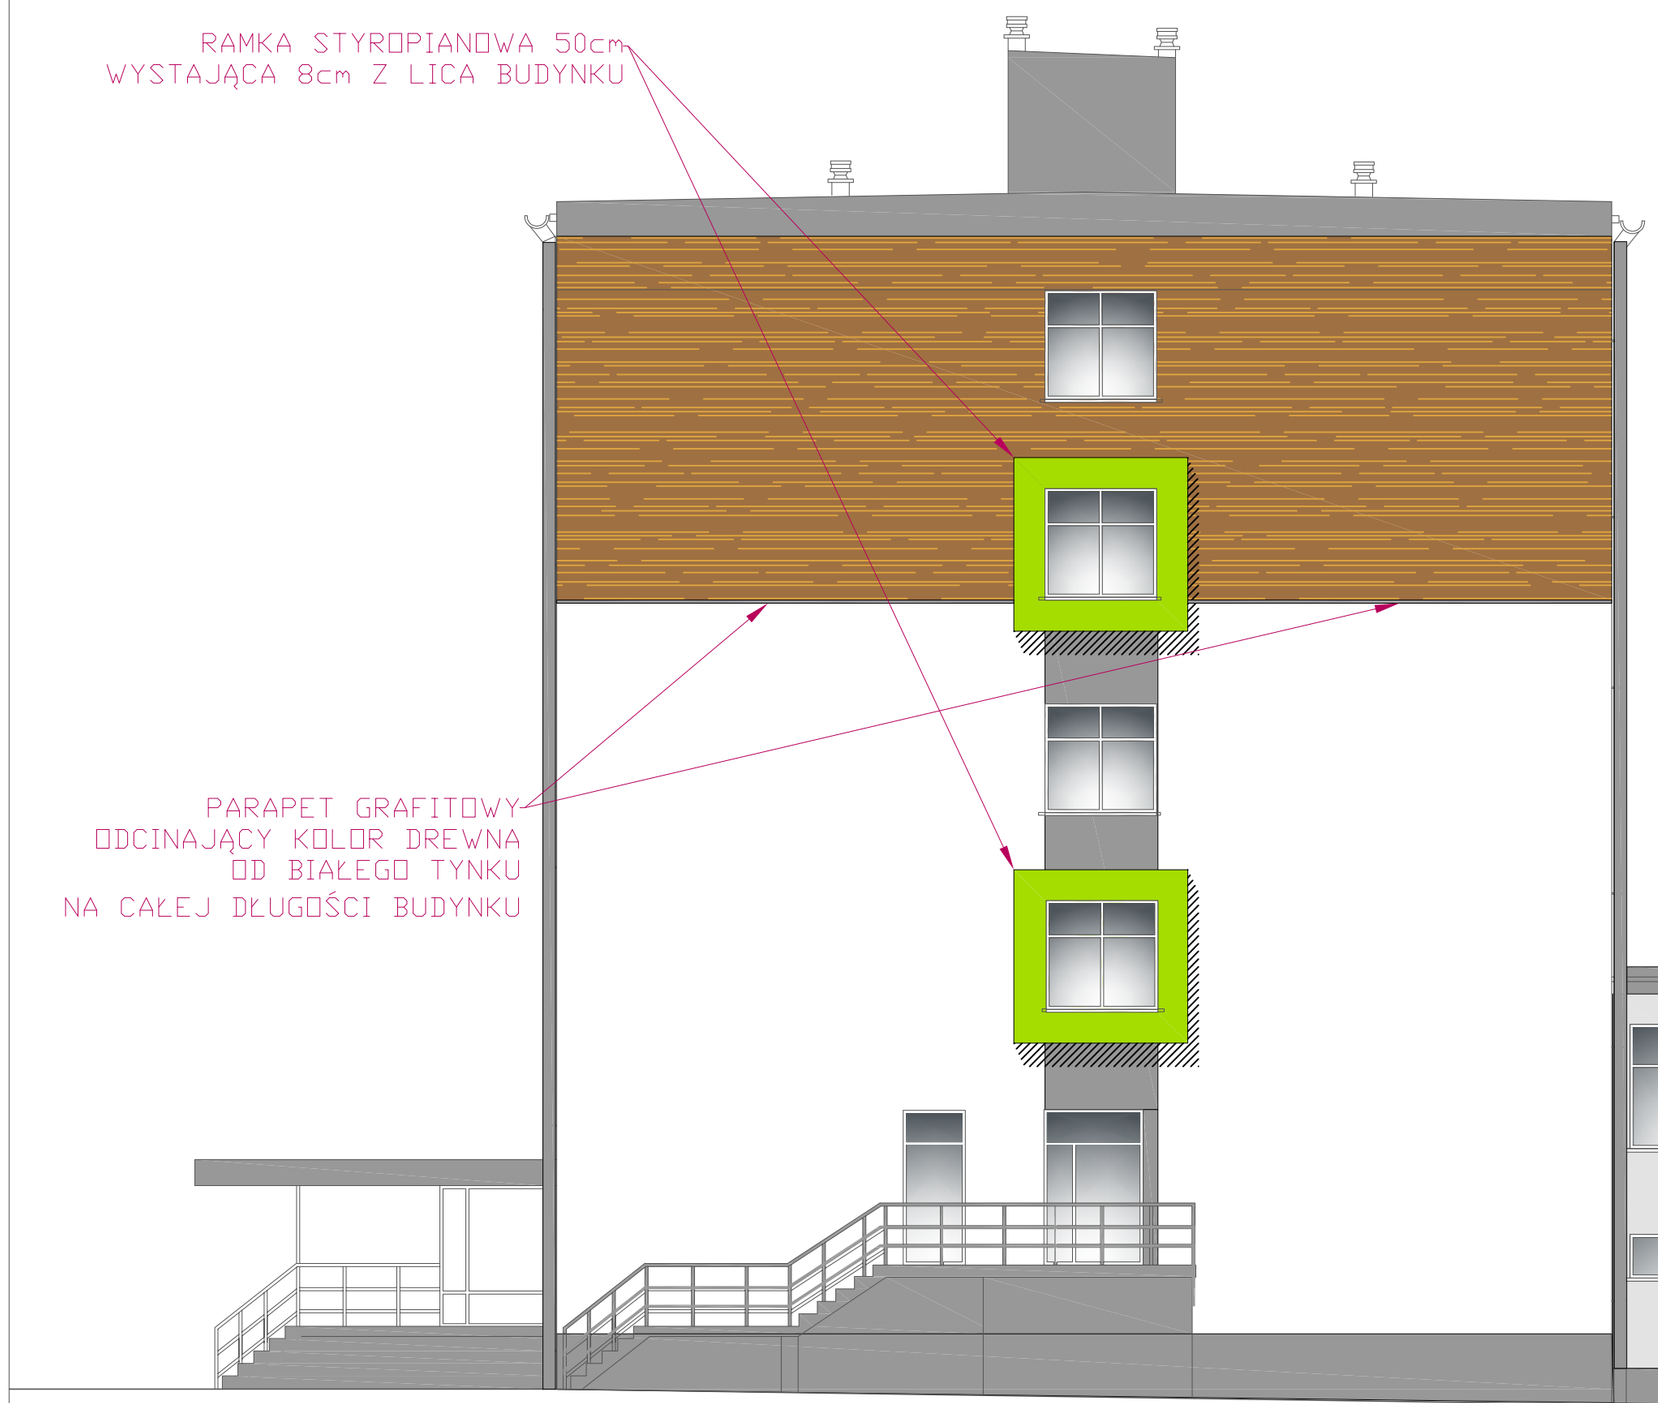

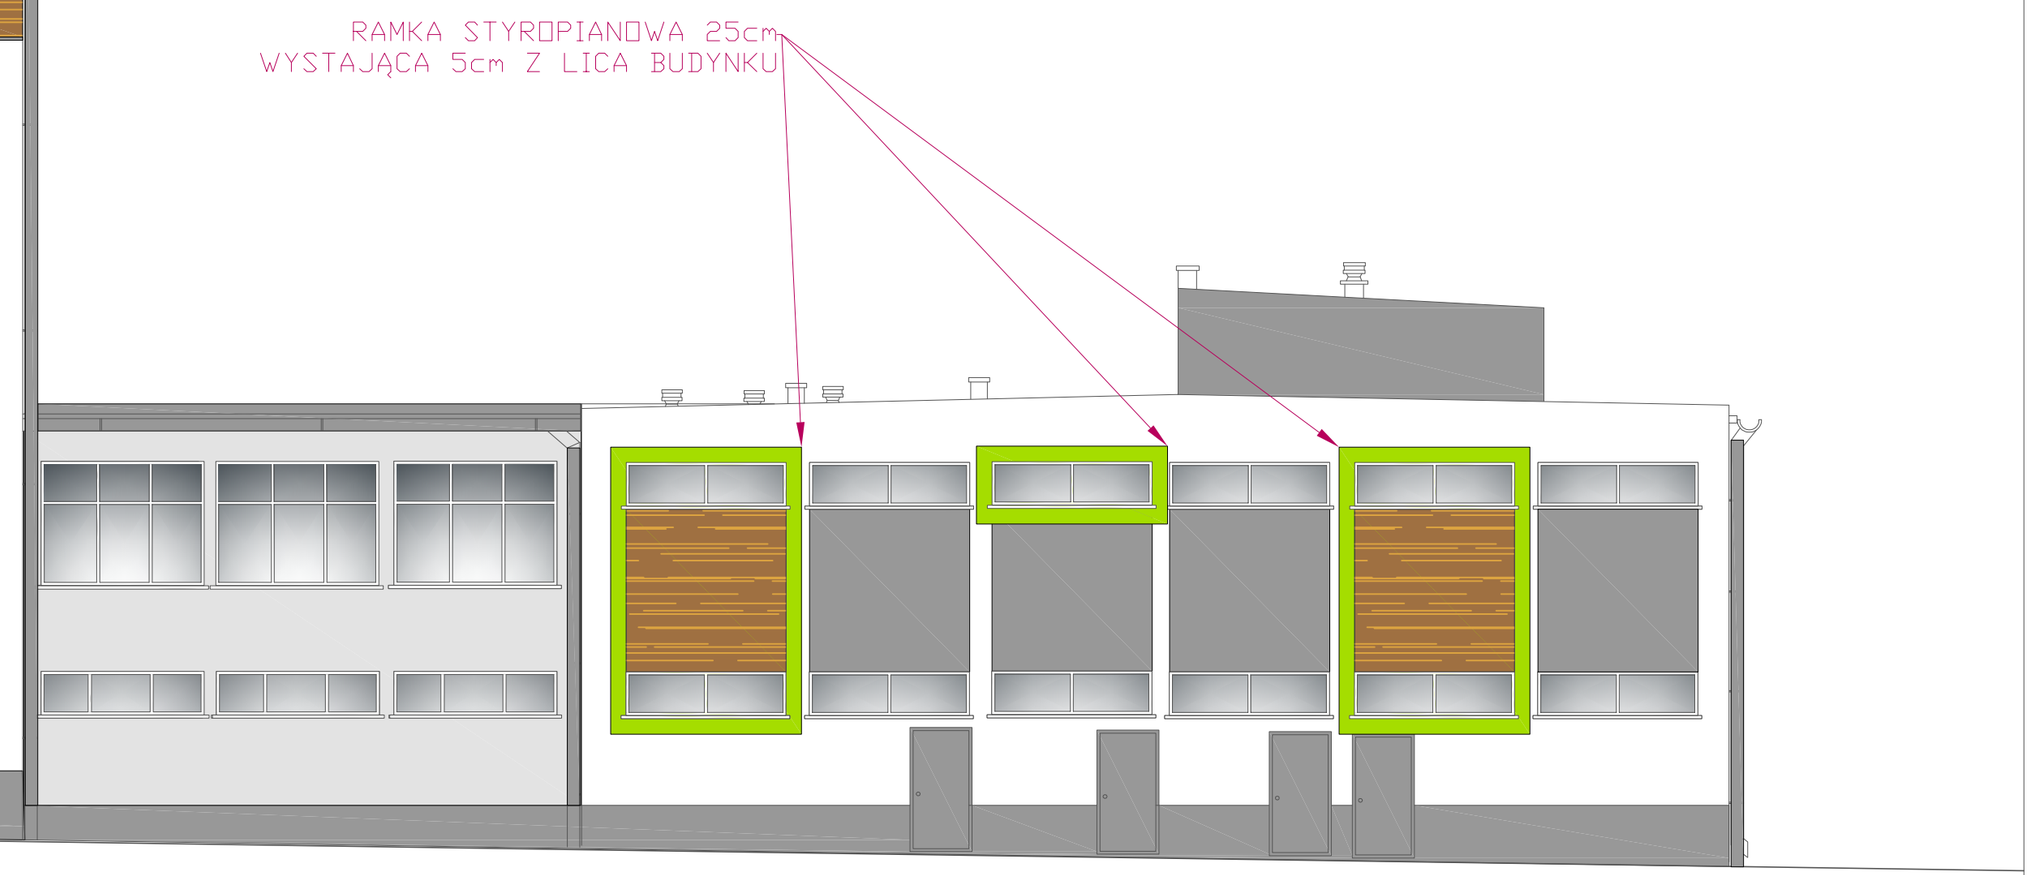

ELEWACJA BOCZNA PRAWA

Docieplenie budynku internatu i stołówki z kuchnią oraz przebudowa instalacji centralnego ogrzewania i wentylacji mechanicznej w ramach przedsięwzięcia ,,Termomodernozacja obiektów Technikum Leśnego im. Adama Loreta w Tucholi			Nr rys. 17
Jednostka projektowa **MAGA** Agnieszka Mazur 89 - 500 Tuchola, ul. Wiejska 20	Inwestor Adres	Technikum Leśne im. Adama Loreta w Tucholi 89-500 Tuchola, ul. Nowodworskiego 9-13	Data 10.04.2016
	Tytuł rysunku	ELEWACJA BOCZNA PRAWA - KOLORYSTYKA	Skala ------
	Projektant	mgr inż. Zbigniew Klinicki	
	Specjalność Nr upr.bud.	Konstrukcyjno - budowlana UAN-KZ-7210-237/87	
	Opracowanie	mgr inż. arch. Bartosz Klinicki	

LEGENDA:

	ŚCIANA-tynk biały	
	ŚCIANA, BLENDY-tynk JASNY SZARY, kolor	STO 34138 71 C1
	ŚCIANA-grafitowy tynk w kolorze	STO 37303 26 C1
	RAMKA-tynk ZIELONY, kolor	STO 31103 65 C2
	COKÓŁ-grafitowy tynk mozaikowy w kolorze	STO 37303 26 C1
	blacharka, parapety, rynny, zadaszenia, kominy	STO 37303 26 C1
	GÓRNE KONDYGNACJE-imitacja drewna w tynku-kolor dąb lub zbliżony	

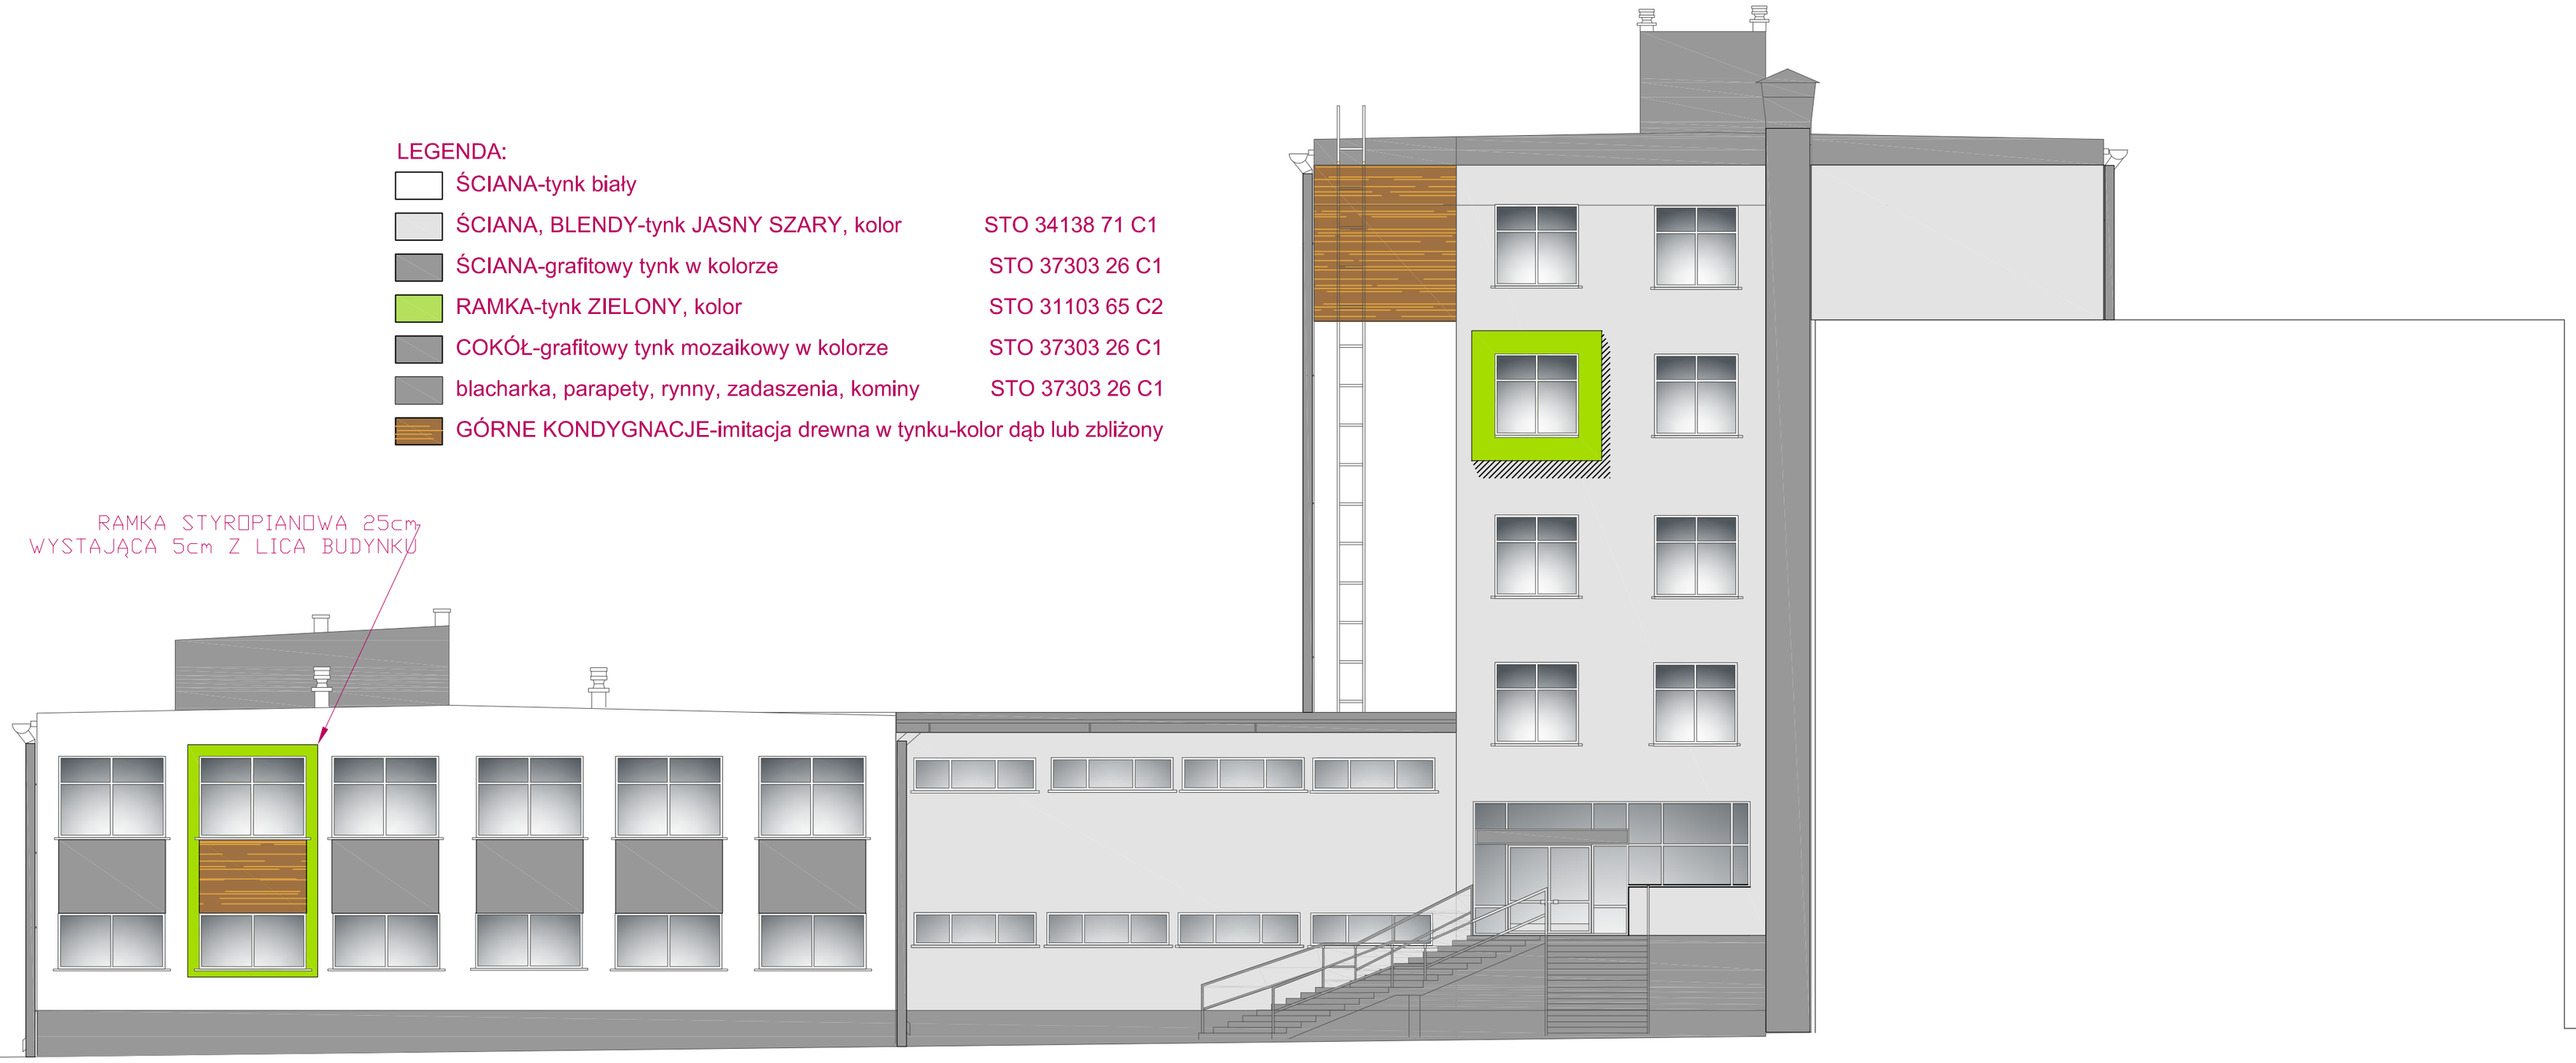

ELEWACJA BOCZNA LEWA

Docieplenie budynku internatu i stołówki z kuchnią oraz przebudowa instalacji centralnego ogrzewania i wentylacji mechanicznej w ramach przedsięwzięcia ,,Termomodernozacja obiektów Technikum Leśnego im. Adama Loreta w Tucholi			Nr rys. 18
Jednostka projektowa **MAGA** Agnieszka Mazur 89 - 500 Tuchola, ul. Wiejska 20	Inwestor Adres	Technikum Leśne im. Adama Loreta w Tucholi 89-500 Tuchola, ul. Nowodworskiego 9-13	Data 10.04.2016
	Tytuł rysunku	ELEWACJA BOCZNA LEWA - KOLORYSTYKA	Skala ------
	Projektant	mgr inż. Zbigniew Klinicki	
	Specjalność Nr upr.bud.	Konstrukcyjno - budowlana UAN-KZ-7210-237/87	
	Opracowanie	mgr inż. arch. Bartosz Klinicki	