RZUT DACHU - skala 1:100

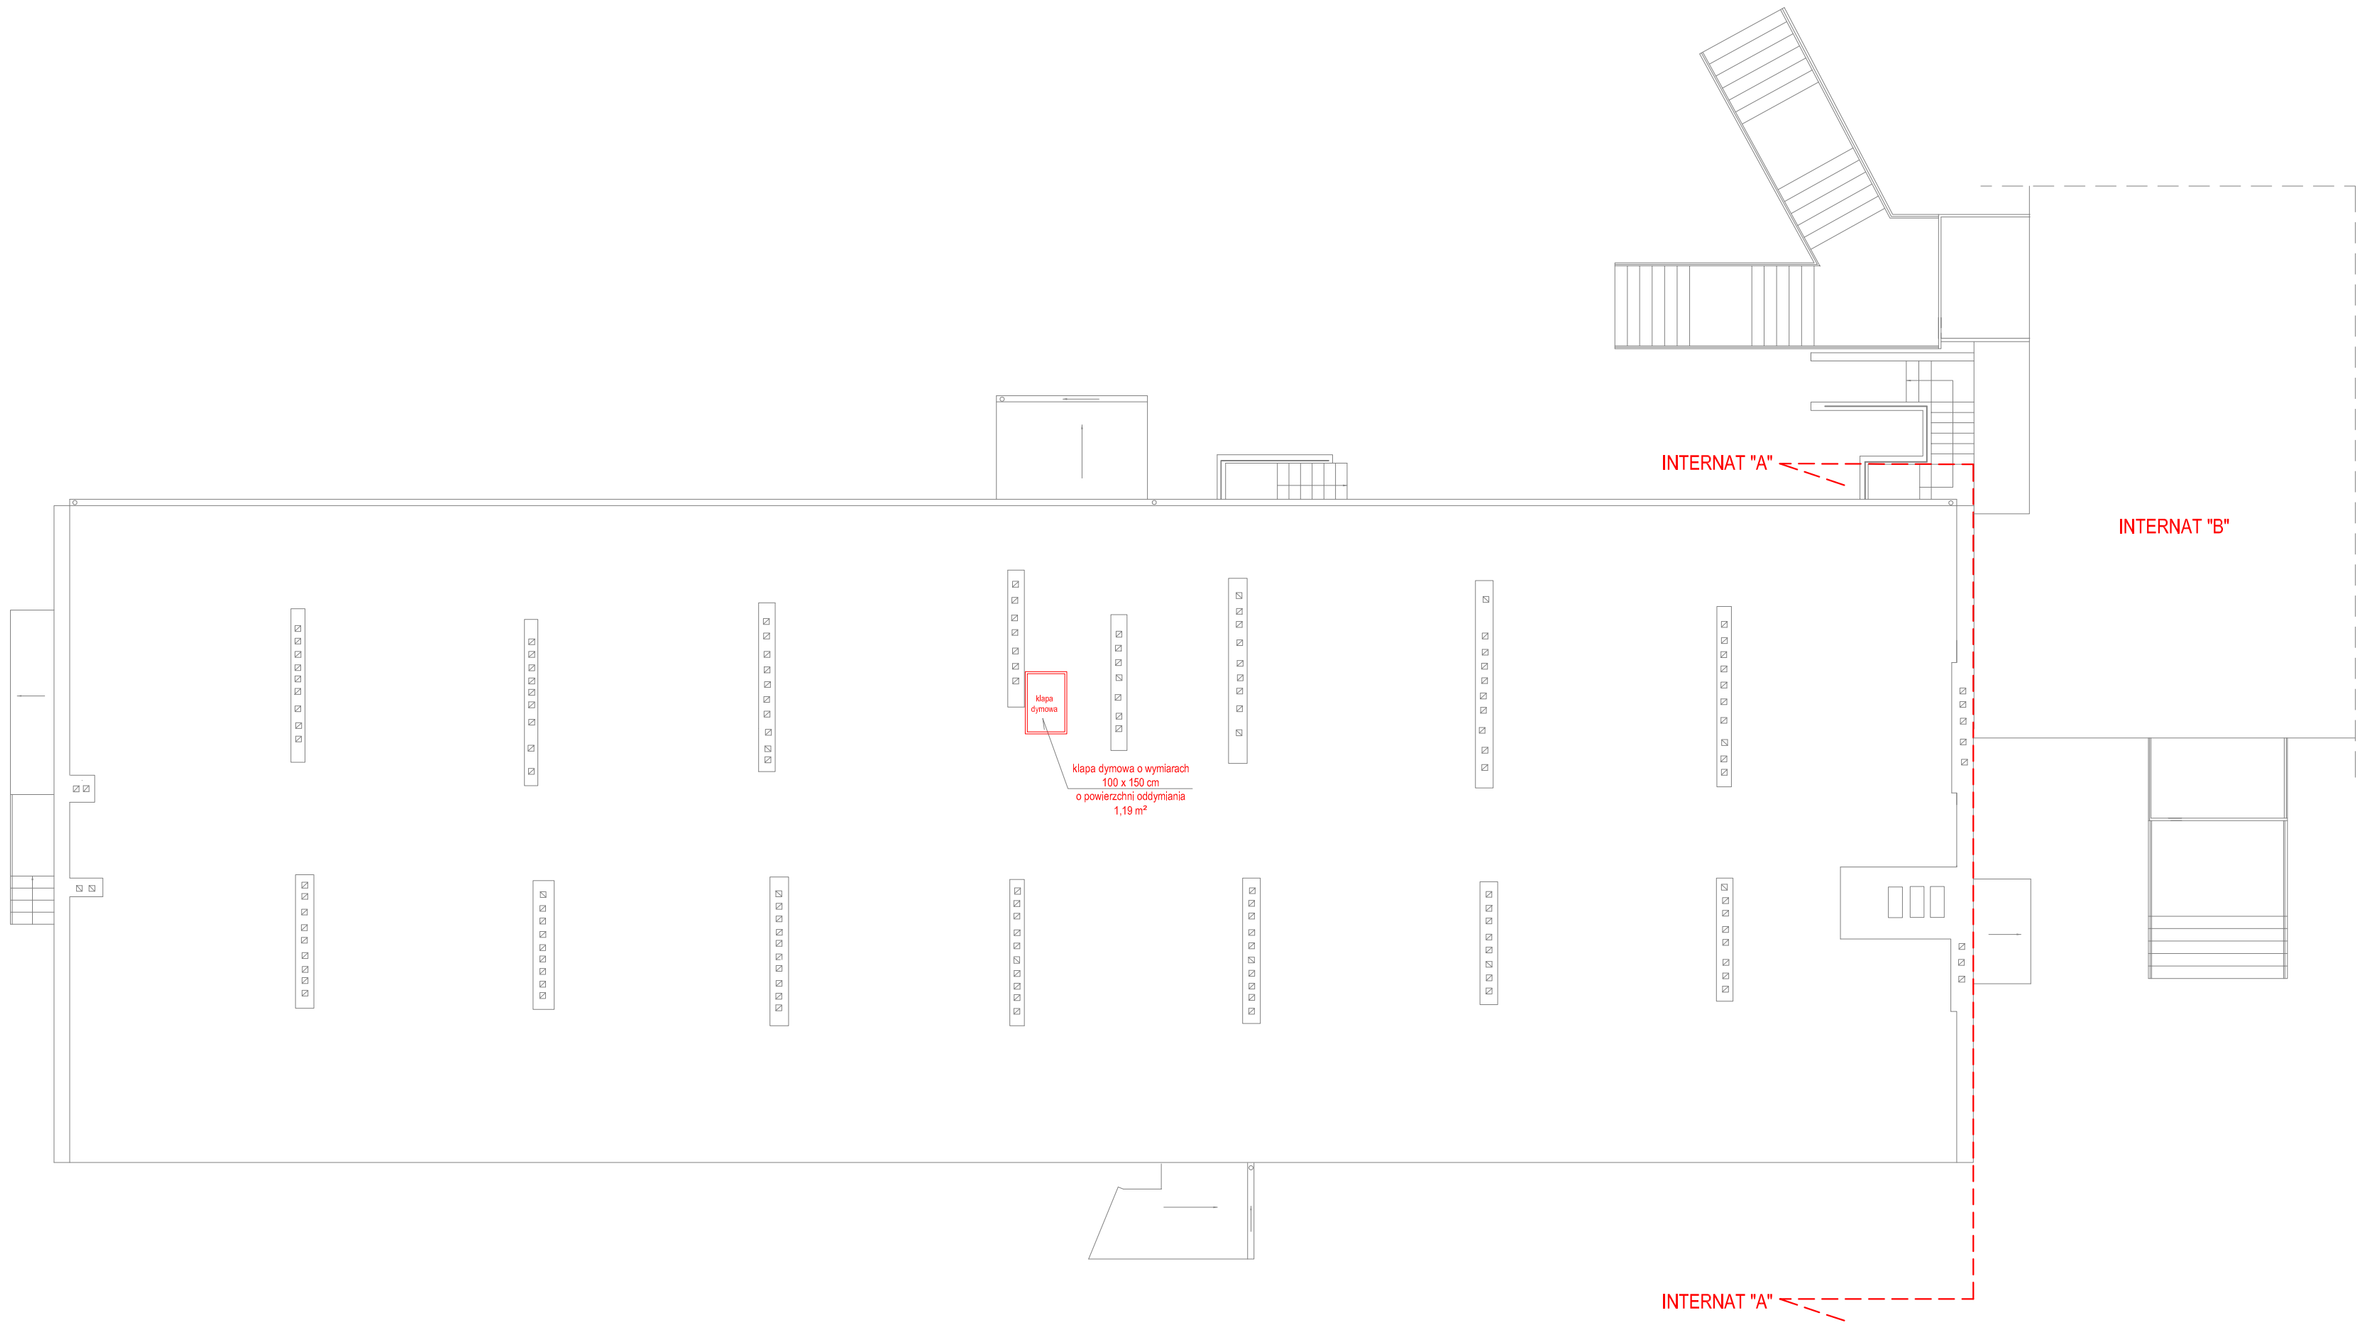

PRZEBUDOWA BUDYNKU INTERNATU "A" ORAZ CZĘŚCI BUDYNKU INTERNATU "B" TECHNIKUM LEŚNEGO IM. ADAMA LORETA W TUCHOLI W CELU POPRAWY BEZPIECZEŃSTWA PRZECIWPOŻAROWEGO INTERNATU "A"			Nr rys. A-8
Jednostka projektowa MAGA Agnieszka Mazur 89 - 500 Tuchola, ul. Wojska 20	Inwestor Adres	TECHNIKUM LEŚNE IM. ADAMA LORETA UL. NOWODWORSKIEGO 9-11 89-500 Tuchola	Data 20.05.2016
	Tytuł rysunku	RZUT DACHU	Skala 1:100
	Projektant	mgr inż. Wojciech Drążkowski	
	Specjalność Nr upr.bud.	Konstrukcyjno - budowlana RGPI-V-7342-51/97	
	Opracowanie	mgr inż. Zbigniew Klinicki Konstrukcyjno - budowlana UAN-KZ-7210-237/87	
	Sprawdzający	mgr inż. Krzysztof Wiśniewski	
	Specjalność Nr upr.bud.	Konstrukcyjno - budowlana KUP/0028/PWOK/13	