RZUT I PIĘTRA - skala 1:100

LEGENDA:

EI 30 - DRZWI W KLASIE ODPORNOŚCI OGNIOWEJ
(SZCZELNOŚĆ I IZOLACYJNOŚC OGNIOWA) 30 MINUT
- OTWÓR DO WYKUCIA
- ŚCIANA ODDZIELENIA PRZECIWPOŻAROWEGO
- HYDRANT PPOŻ.

UWAGA: PODANE WYMIARY DRZWI DOTYCZĄ WYMIARU OTWORU W ŚCIANIE

Lp.	Pomieszczenie	Posadzka	Powierzchnia
1,1	Klatka schodowa	Beton	6,20
1,2	Korytarz	Lastryko	72,26
1,3	Korytarz	Terrakota	3,10
1,4	Schowek	Terrakota	1,14
1,5	WC	Terrakota	12,37
1,6	Natryski	Terrakota	12,16
1,7	Schowek	Terrakota	1,47
1,8	Pokój	PCV/Terrakota	16,81
1,9	Pokój	PCV/Terrakota	16,62
1,10	Pokój	PCV/Terrakota	16,81
1,11	Pokój	PCV/Terrakota	16,88
1,12	Pokój	PCV/Terrakota	16,72
1,13	Pokój	PCV/Terrakota	15,94
1,14	Pokój	PCV/Terrakota	16,34
1,15	Pokój	PCV/Terrakota	16,54
1,16	Pokój	PCV/Terrakota	16,47
1,17	Pokój	PCV/Terrakota	16,66
1,18	Pokój	PCV/Terrakota	16,53
1,19	Pokój	PCV/Terrakota	16,60
1,20	Pokój	PCV/Terrakota	16,53
1,21	Pokój	PCV/Terrakota	16,27
1,22	Pokój dyżurnego	PCV/Terrakota	16,66
1,23	Pokój dyżurnego	PCV/Terrakota	16,53
1,24	Pokój	PCV/Terrakota	16,66
1,25	Pokój	PCV/Terrakota	16,47
1,26	Pokój	PCV/Terrakota	16,60
1,27	Pokój	PCV/Terrakota	16,60
1,28	Pokój	PCV/Terrakota	17,33
1,29	Pokój	PCV/Terrakota	13,11
1,30	Kuchnia	Terrakota	16,79
1,31	Korytarz	PCV	2,75
1,32	Schowek	PCV	1,76
1,33	Pokój samorządu	PCV	11,17
1,34	Sala	PCV	18,42
1,35	Pokój	PCV/Terrakota	16,57
1,36	Pokój	PCV/Terrakota	16,44
1,37	Pokój	PCV/Terrakota	17,03
1,38	Pokój	PCV/Terrakota	16,96
		Razem:	588,27 m²

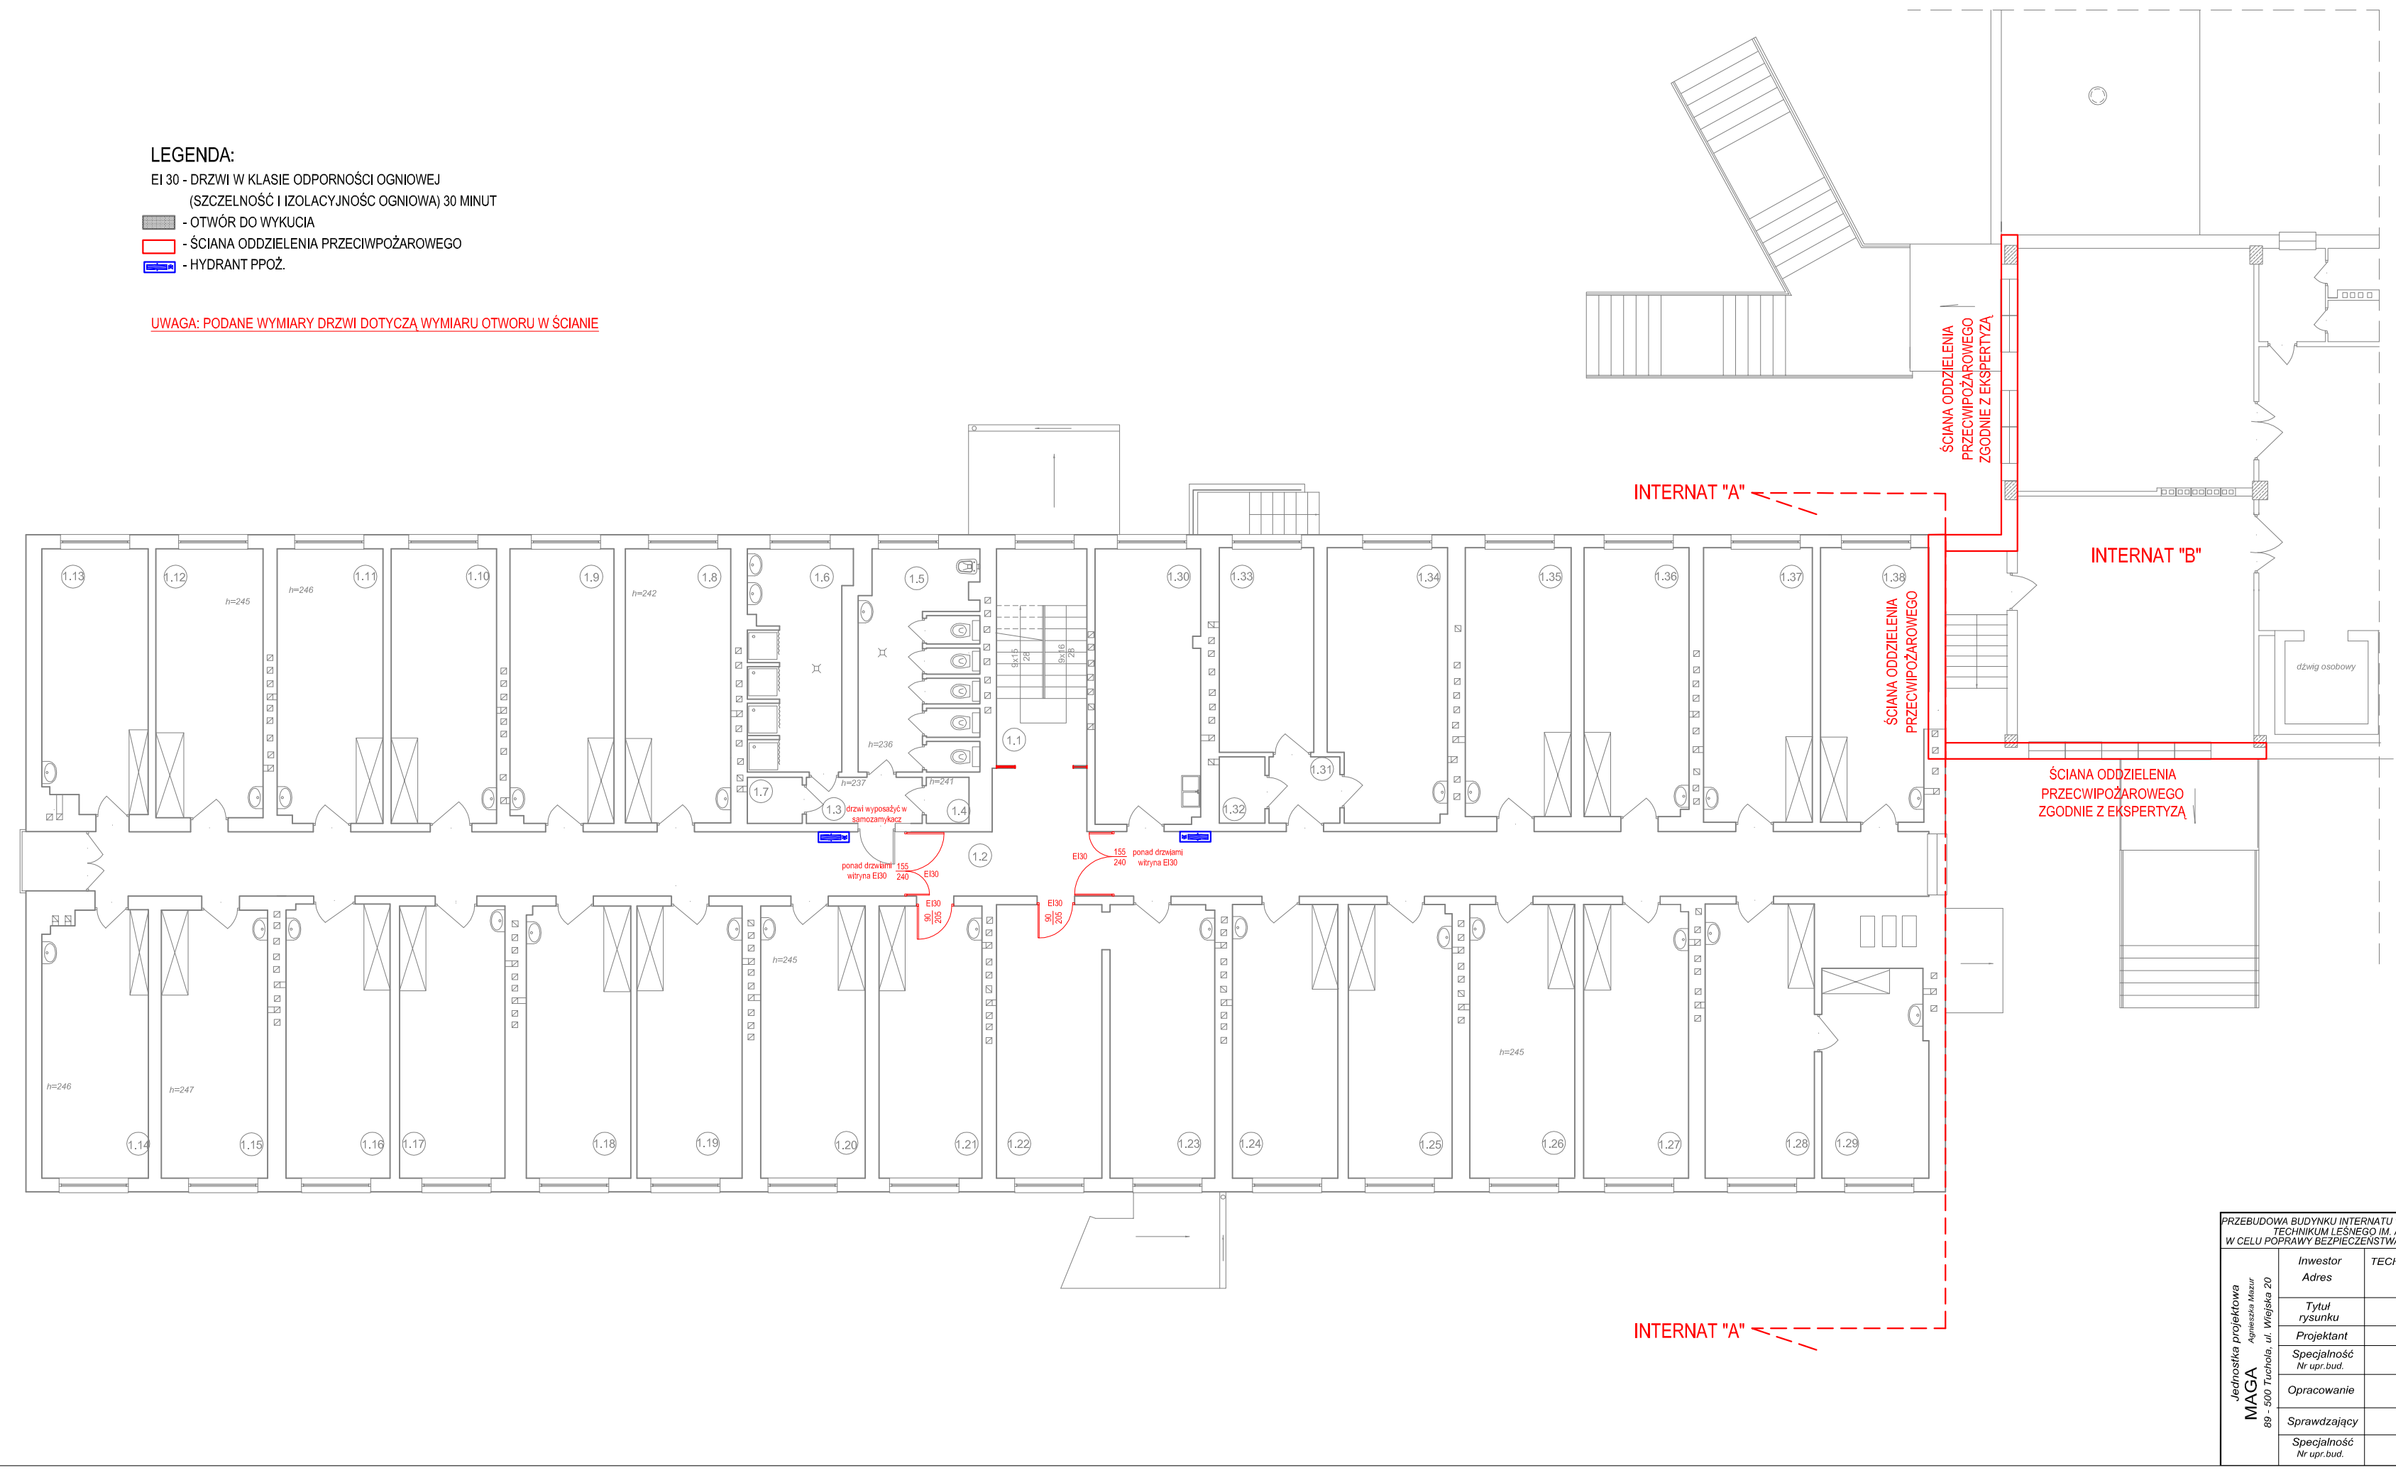

PRZEBUDOWA BUDYNKU INTERNATU "A" ORAZ CZĘŚCI BUDYNKU INTERNATU "B" TECHNIKUM LEŚNEGO IM. ADAMA LORETA W TUCHOLI W CELU POPRAWY BEZPIECZEŃSTWA PRZECIWPOŻAROWEGO INTERNATU "A"

Nr rys. A-4

Jednostka projektowa
MAGA
Agnieszka Masur
89 - 500 Tuchola, ul. Wojska 20

Inwestor Adres	TECHNIKUM LEŚNE IM. ADAMA LORETA UL. NOWODWORSKIEGO 9-11 89-500 Tuchola	Data 20.05.2016
Tytuł rysunku	RZUT I PIĘTRA	Skala 1:100
Projektant	mgr inż. Wojciech Drążkowski	
Specjalność Nr upr.bud.	Konstrukcyjno - budowlana RGPI-V-7342-51/97	
Opracowanie	mgr inż. Zbigniew Klinicki Konstrukcyjno - budowlana UAN-KZ-7210-237/87	
Sprawdzający	mgr inż. Krzysztof Wiśniewski	
Specjalność Nr upr.bud.	Konstrukcyjno - budowlana KUP/0028/PWOK/13	