



ZAKRES WYMAGANY POKRYCIA
DACHOWEGO

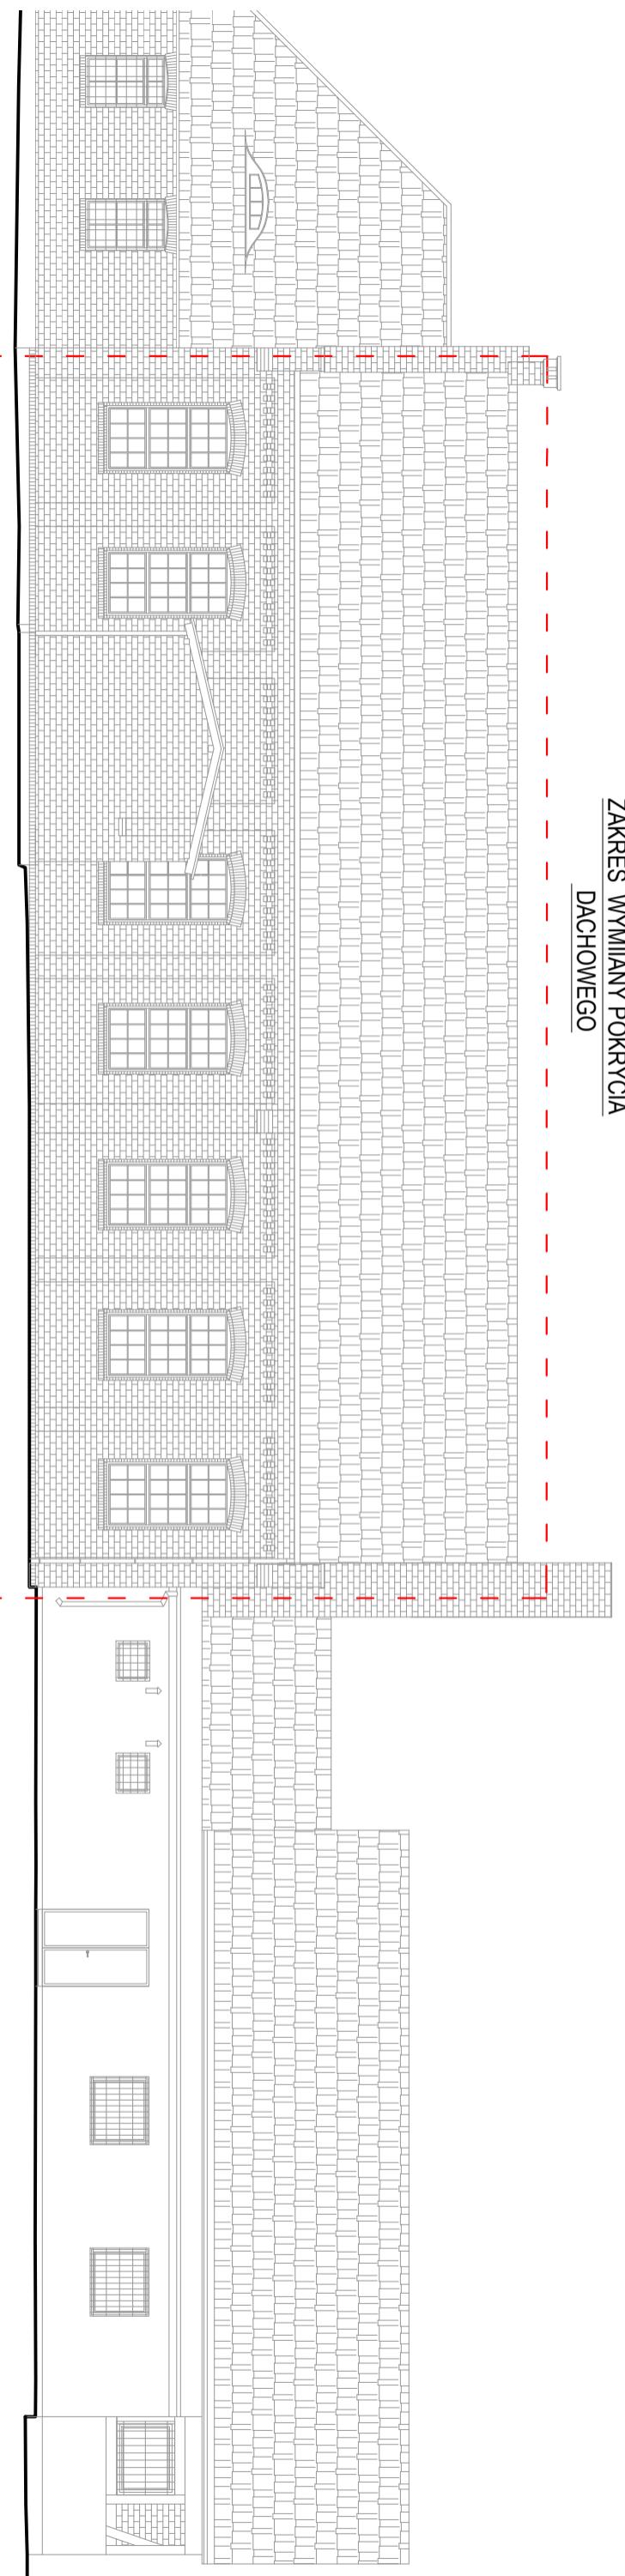

ELEWACJA BOCZNA LEWA

ZAKRES WYMAGANY POKRYCIA
DACHOWEGO

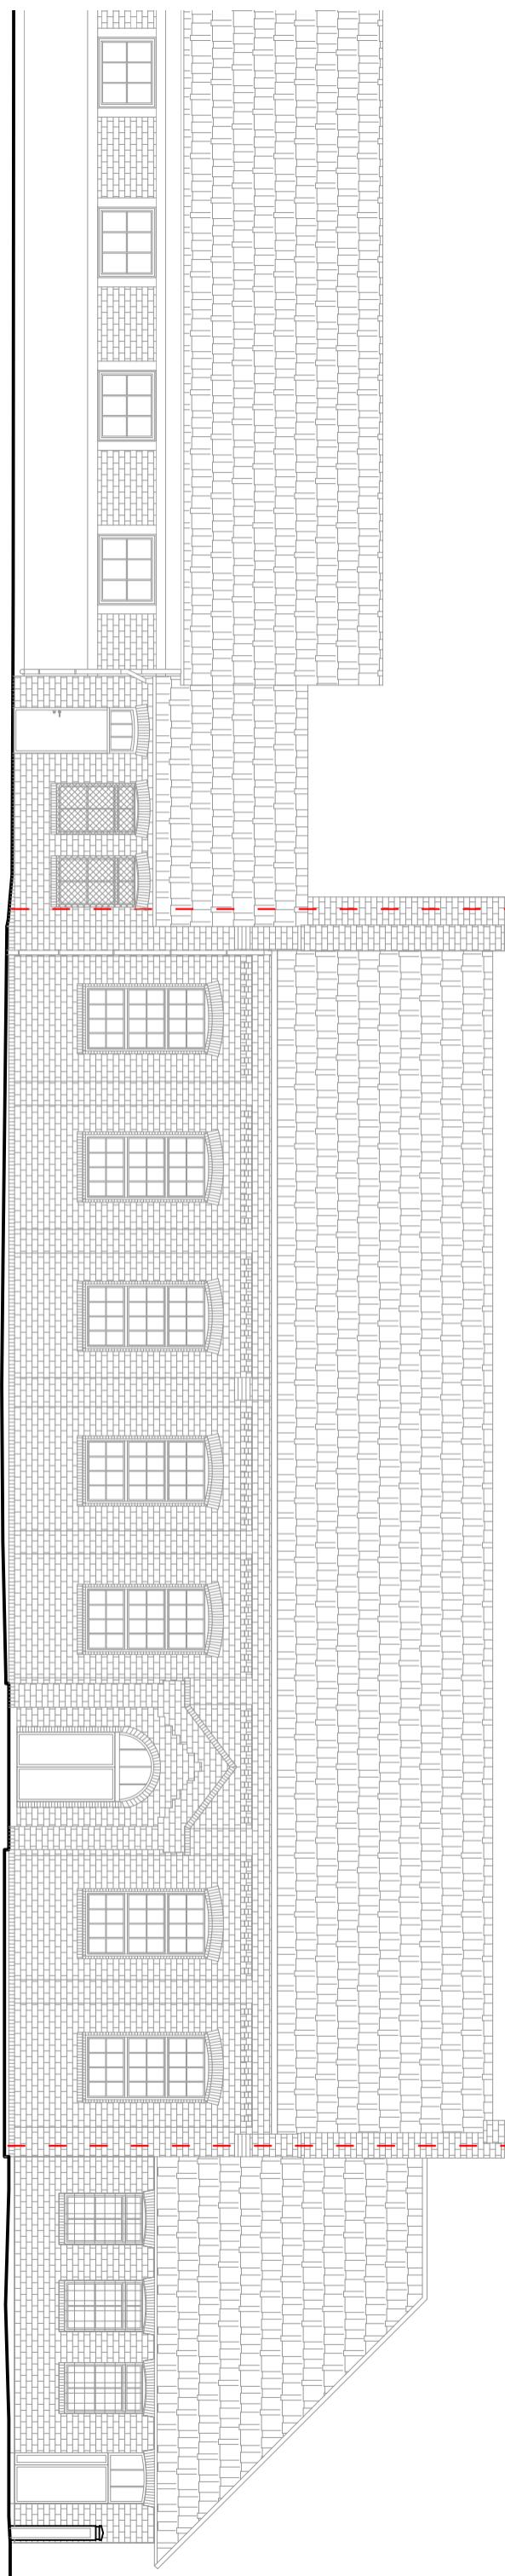

ELEWACJA BOCZNA PRAWA