RZUT PARTERU

Lp.	Pomieszczenie	Posadzka	Powierzchnia
1	Korytarz	Lastryko	12,65
2	Schowek	Terrakota	1,59
3	Kuchnia	Terrakota	11,49
4	Łazienka	Terrakota	4,45
5	Korytarz	Terrakota	5,86
6	Pokój	Parkiet	9,95
7	Pokój	Parkiet	17,49
8	Pokój	Parkiet	8,13
9	Pokój	Parkiet	8,03
10	Korytarz	Lastryko	29,72
11	Korytarz	Panele	5,71
12	Pokój	Panele	11,76
13	Pokój	Panele	12,14
14	Łazienka	Terrakota	3,06
15	Korytarz	Panele	2,53
16	Schowek	Lastryko	2,27
17	Pokój	Panele	12,72
18	Pokój	Panele	6,73
19	Łazienka	Terrakota	5,07
20	Korytarz	Terrakota	8,47
21	Łazienka	Terrakota	3,65
22	Pokój	Parkiet	15,50
23	Pokój	Parkiet	7,82
24	Pokój + aneks	Terrakota/parkiet	28,46
25	Pokój	Lastryko	18,14
26	Korytarz	Panele	6,20
27	Pokój	Dywan	14,81
28	Kuchnia	Terrakota	9,76
29	Pokój	Dywan	13,81
30	Łazienka	Terrakota	2,98
31	Hol + kl. schodowa	Terrakota	57,66
32	Wiatrołap	Terrakota	6,72
33	Korytarz	Terrakota	17,89
34	Pom. plastyczne	Panele	34,23
35	Pom. plastyczne	Panele	34,10
36	Pom. plastyczne	PCV	30,23
37	Sala tv	PCV	45,33
38	Pom. pedagoga	PCV	16,64
39	Radio węzeł	PCV	5,75
40	Radio węzeł	PCV	10,46
41	Magazyn z pościelą	PCV	13,58
42	WC	Terrakota	4,60
43	WC damskie	Terrakota	8,84
44	WC męskie	Terrakota	5,99
45	Recepcja	PCV	9,96
46	Recepcja	PCV	6,07
		Razem:	609,00 m²

LEGENDA	
CSP	Centrala sygnalizacji pożaru
	Czujka optyczna dymu i ciepła
	Czujka optyczna dymu w przestrzeni międzystropowej ze wskaźnikiem zadziałania
	Ręczny ostrzegacz pożarowy
	Sygnalizator optyczno–akustyczny
	Okablowanie pętlowe YnTKSY 1x2x0,8
	Okablowanie sygnalizatorów HTKSH 1x2x1
EW2	Oprawa oświetlenia ewkuacyjnego zewnętrzna IP65
EW1	Oprawa oświetlenia ewkuacyjnego wewnętrzna 2xBW
	przewód YDYp 3x1,5; obw. oqświetlenia ewakuacyjnego

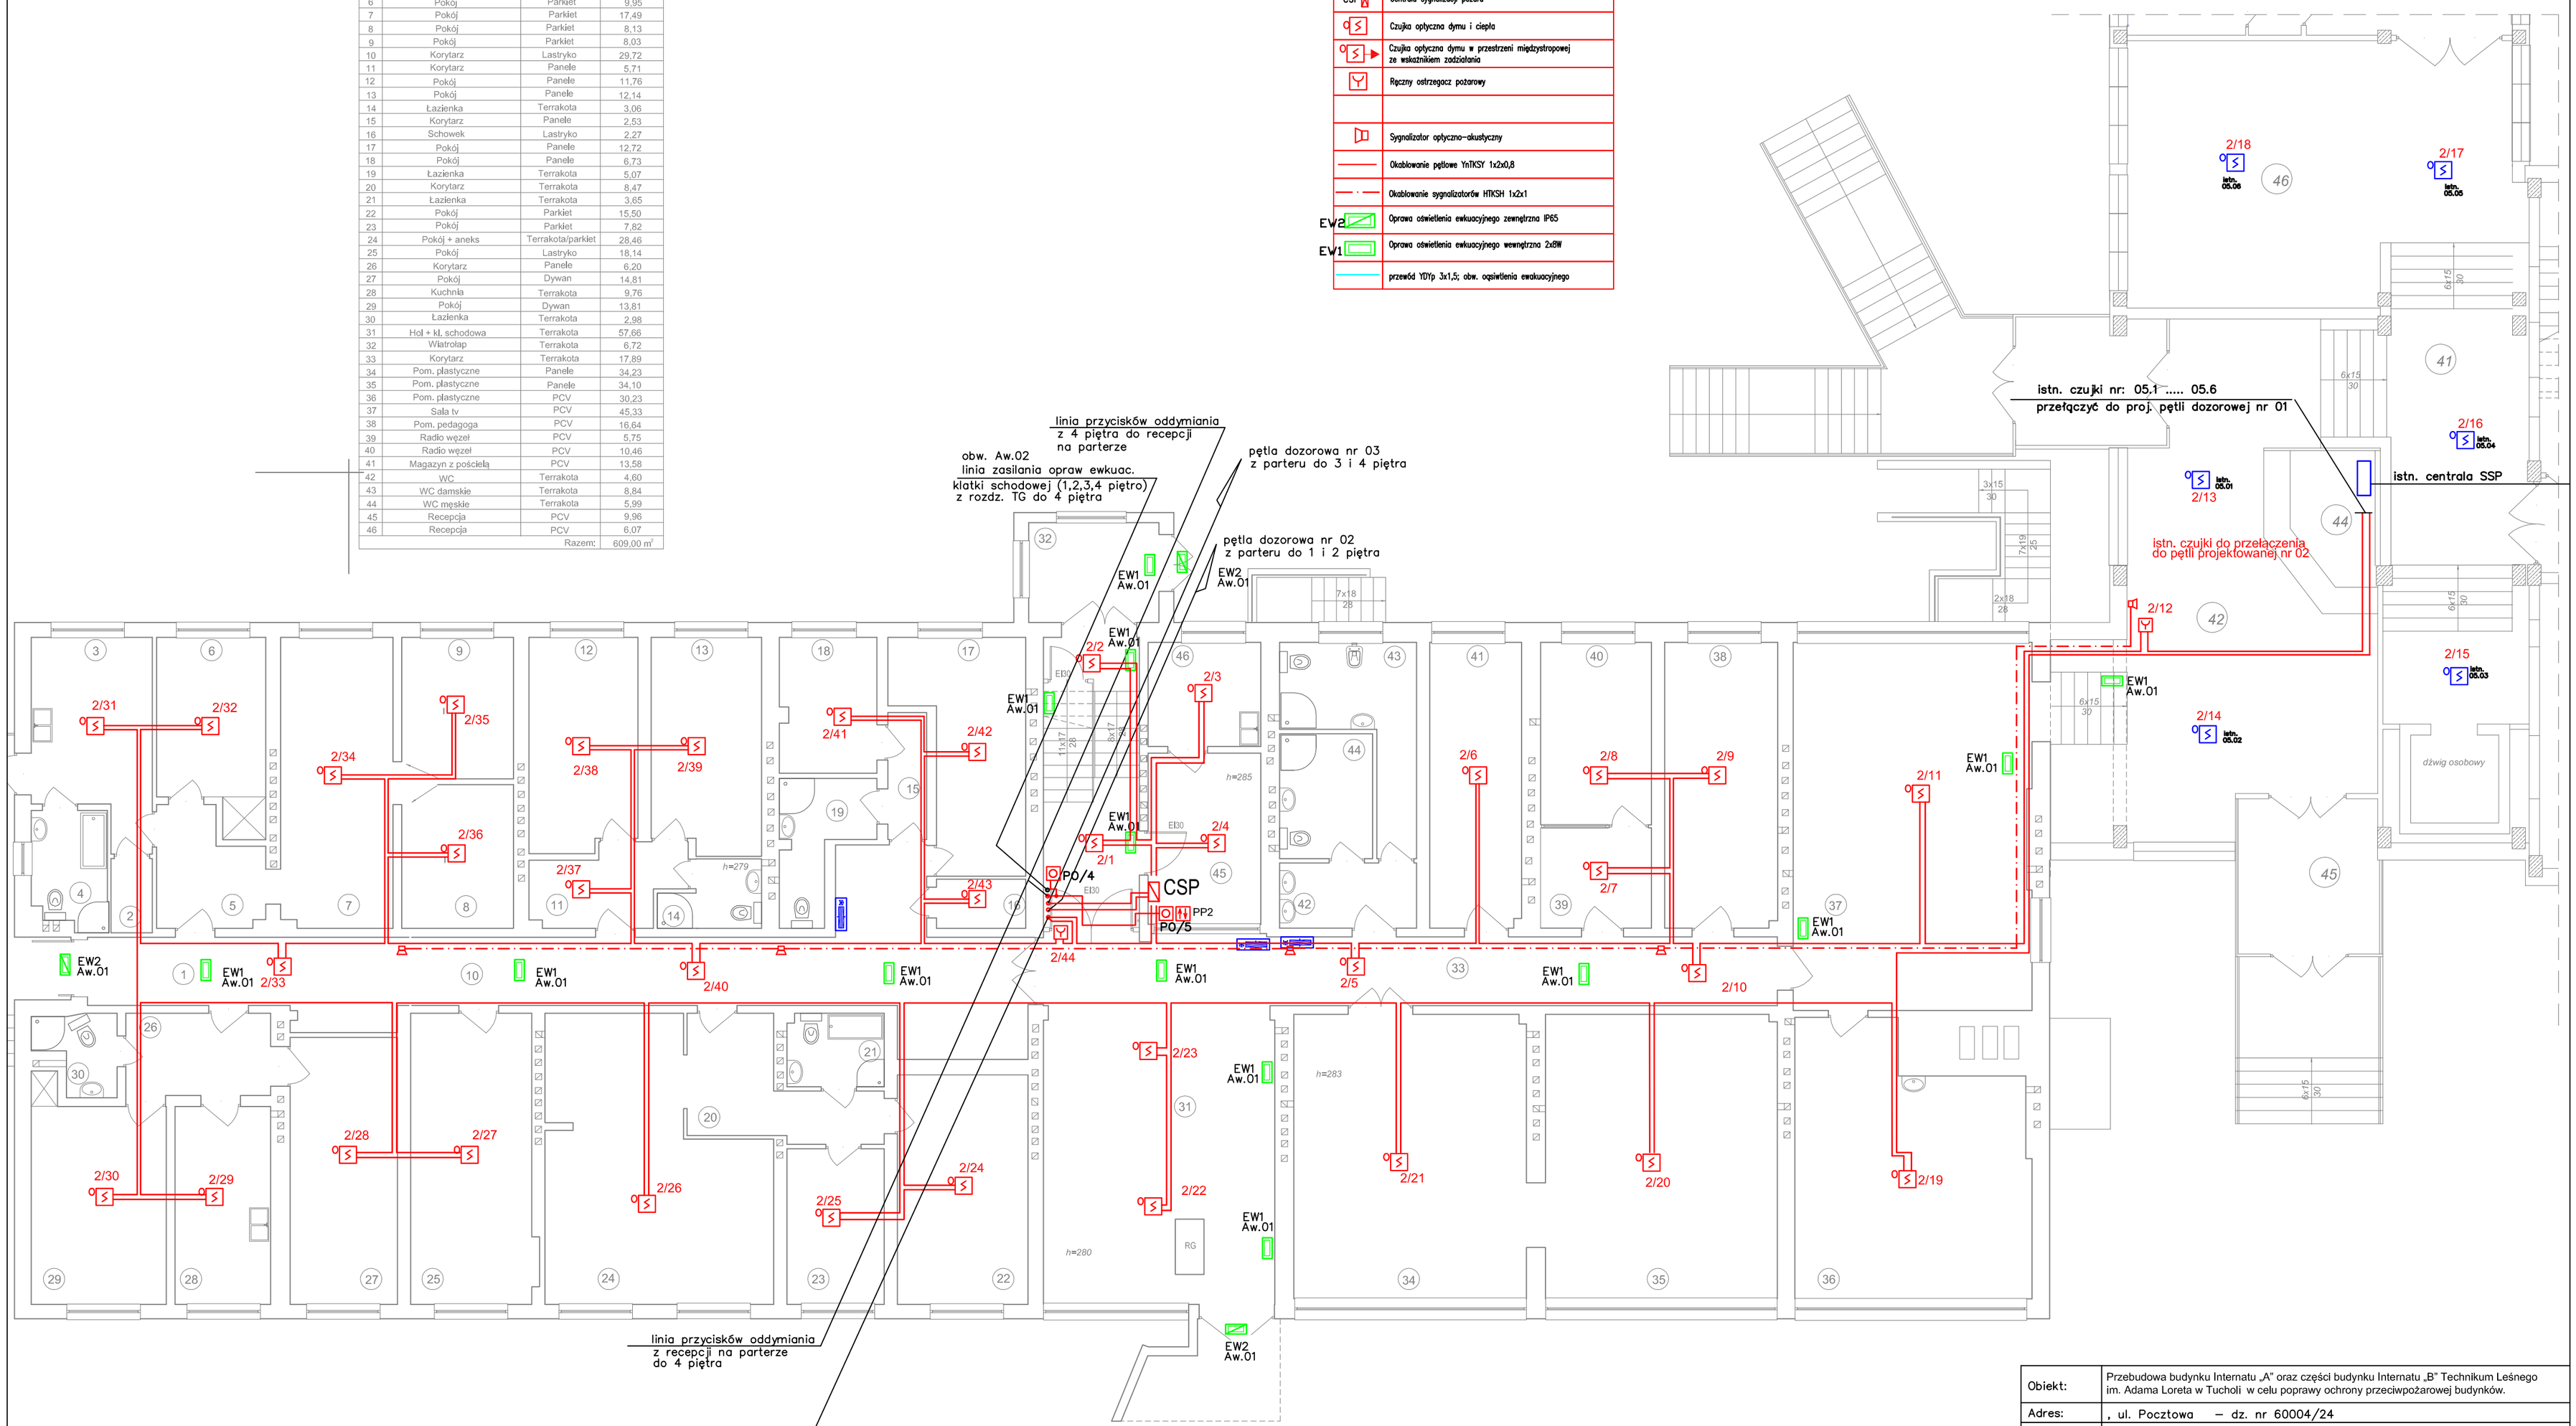

Obiekt:	Przebudowa budynku Internatu „A" oraz części budynku Internatu „B" Technikum Leśnego im. Adama Loreta w Tucholi w celu poprawy ochrony przeciwpożarowej budynków.		
Adres:	, ul. Pocztowa – dz. nr 60004/24		
Nazwa rys.:	Instalacja sygnalizacji pożaru i oświetlenia ewkuacyjnego – rzut parteru		
	Zespół autorski		
Funkcja:	Imie, nazwisko, uprawnienia	Data	Podpis
Projektant:	mgr inż. Wiesław Szymańczak upr. UAN-KZ-7210-109/86 upr. 0737/97/O specj. telekomunikacja	20-05-2016	
Weryfikator:	mgr inż. Andrzej Wasniewski upr. UAN-KZ-7210-314/86 upr. 1580/99/O specj. teleomunikacja	20-05-2016	
		Nr rys.:	E/2