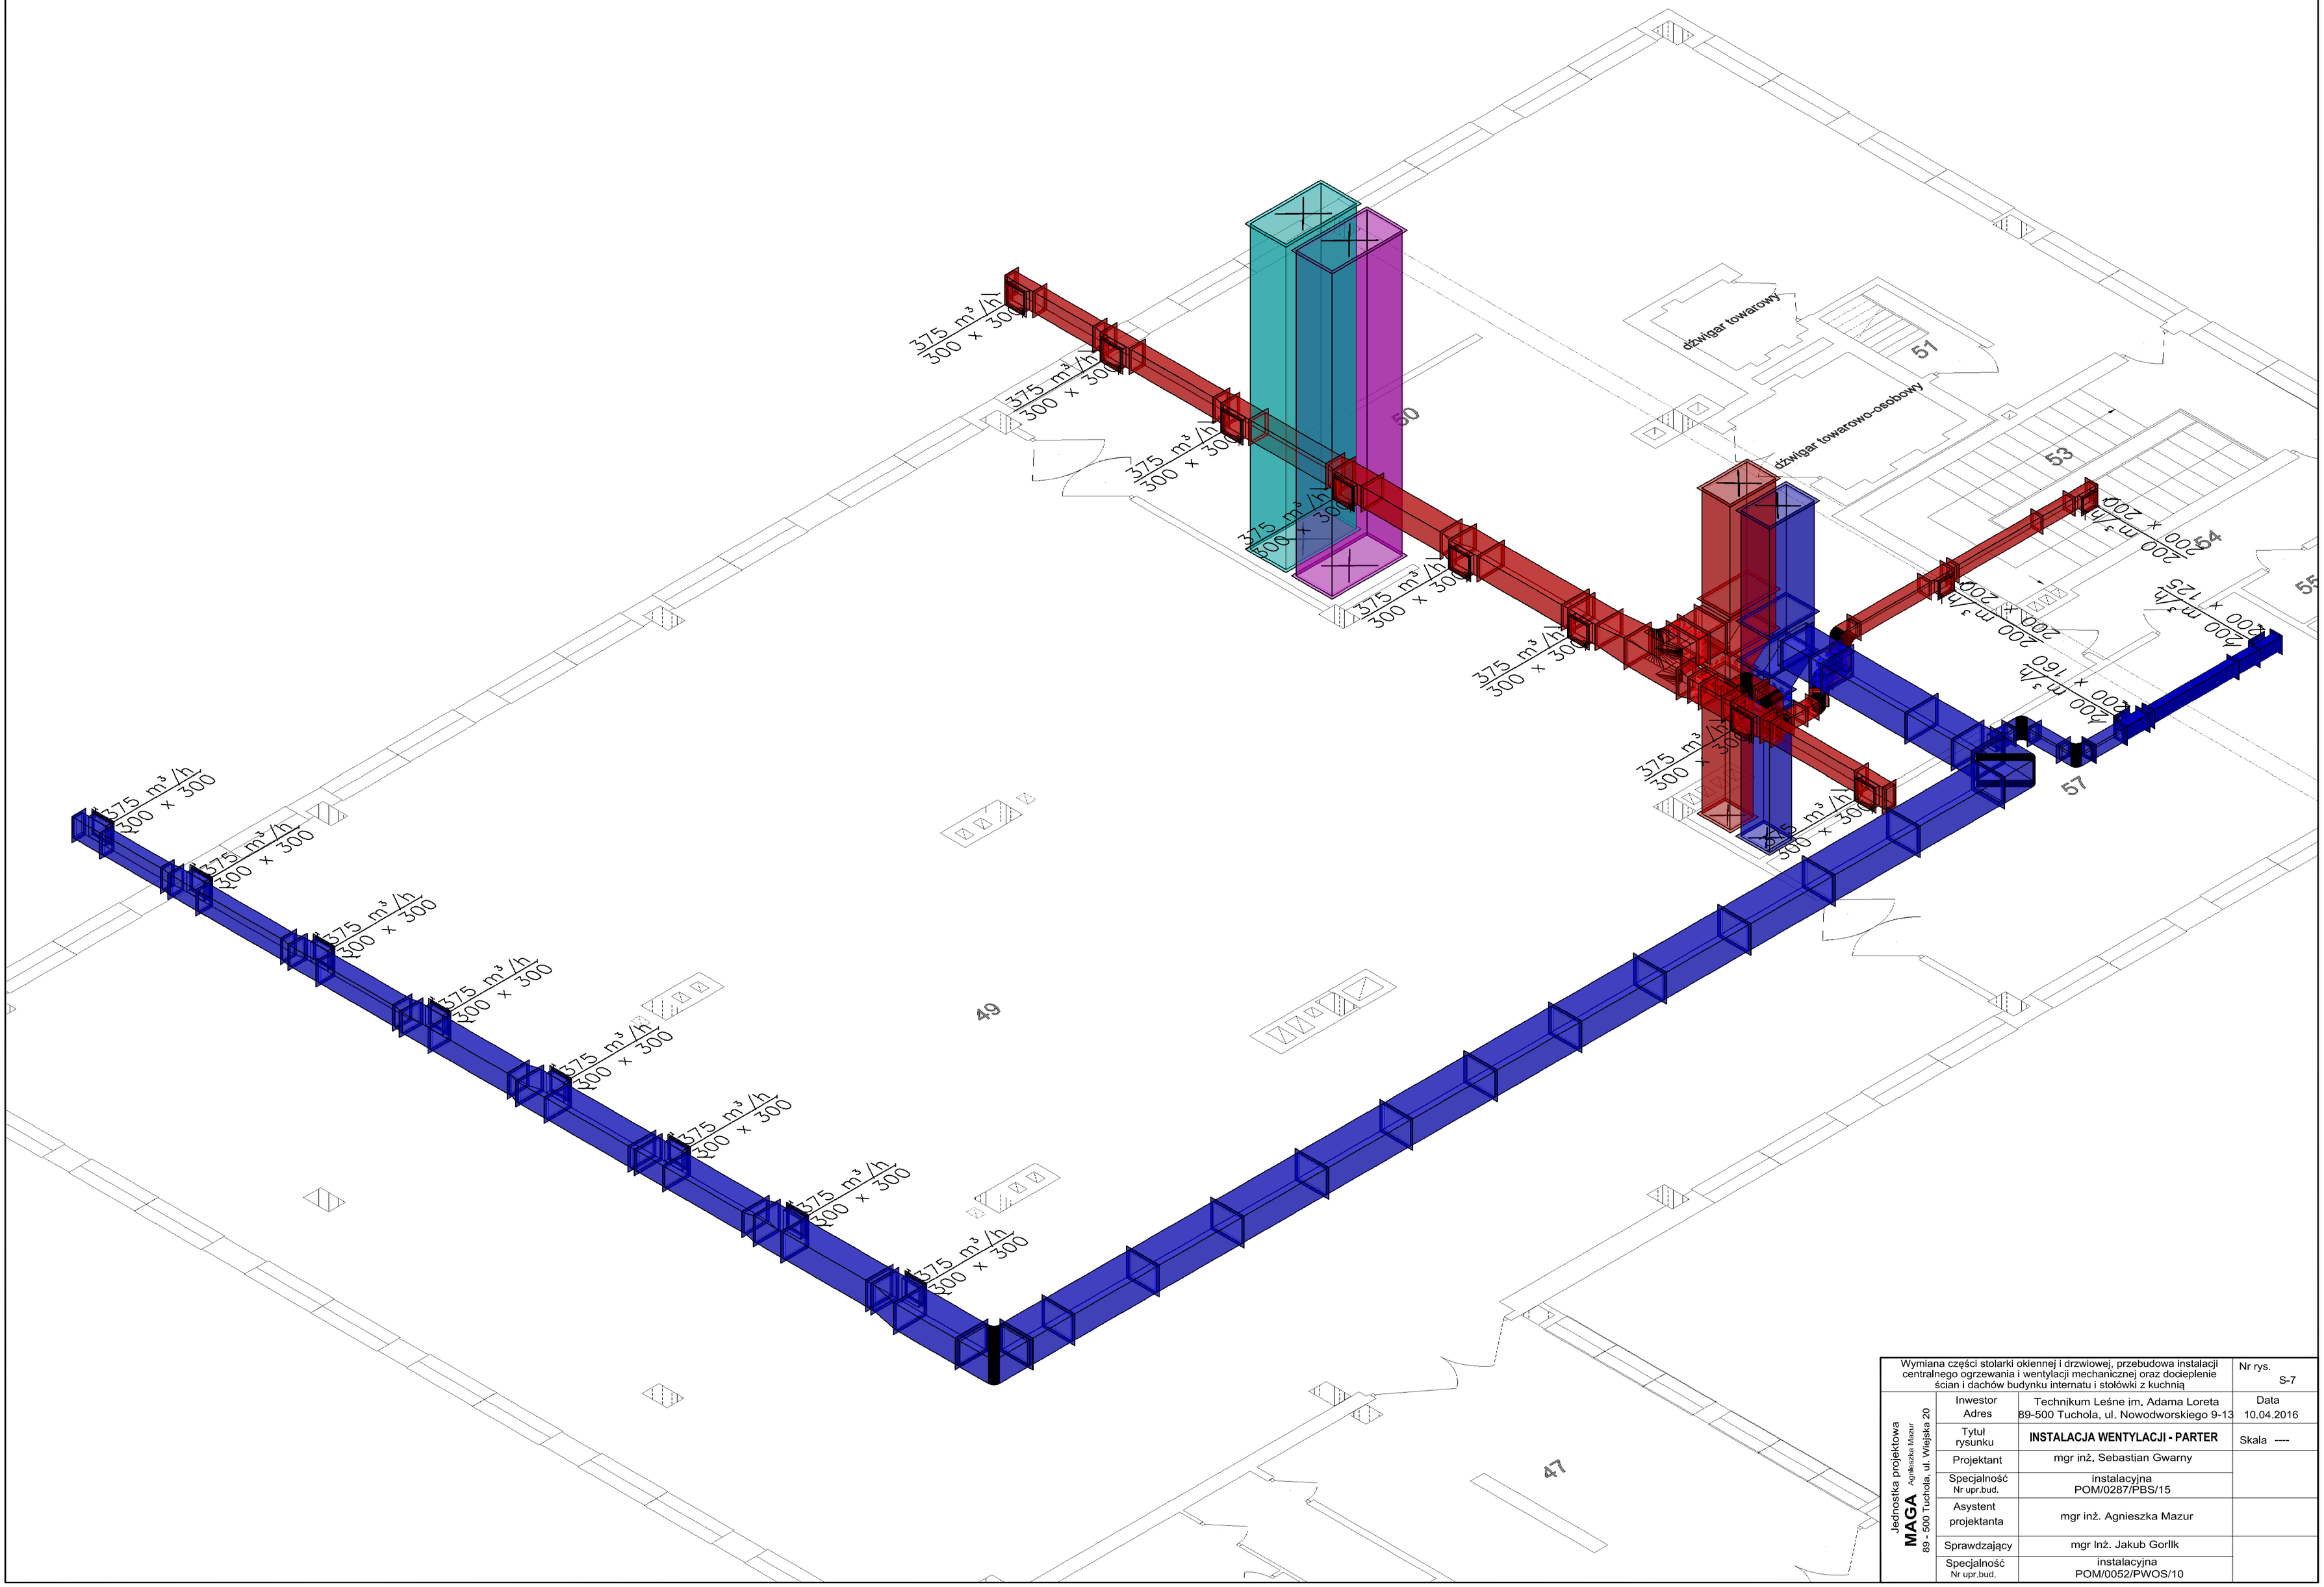

Wymiana części stolarki okiennej i drzwiowej, przebudowa instalacji centralnego ogrzewania i wentylacji mechanicznej oraz docieplenie ścian i dachów budynku internatu i stołówki z kuchnią			Nr rys. S-7
Jednostka projektowa **MAGA** Agnieszka Mazur 89 – 500 Tuchola, ul. Wiejska 20	Inwestor Adres	Technikum Leśne im. Adama Loreta 89-500 Tuchola, ul. Nowodworskiego 9-13	Data 10.04.2016
	Tytuł rysunku	**INSTALACJA WENTYLACJI - PARTER**	Skala ----
	Projektant	mgr inż. Sebastian Gwarny	
	Specjalność Nr upr.bud.	instalacyjna POM/0287/PBS/15	
	Asystent projektanta	mgr inż. Agnieszka Mazur	
	Sprawdzający	mgr Inż. Jakub Gorlik	
	Specjalność Nr upr.bud.	instalacyjna POM/0052/PWOS/10	

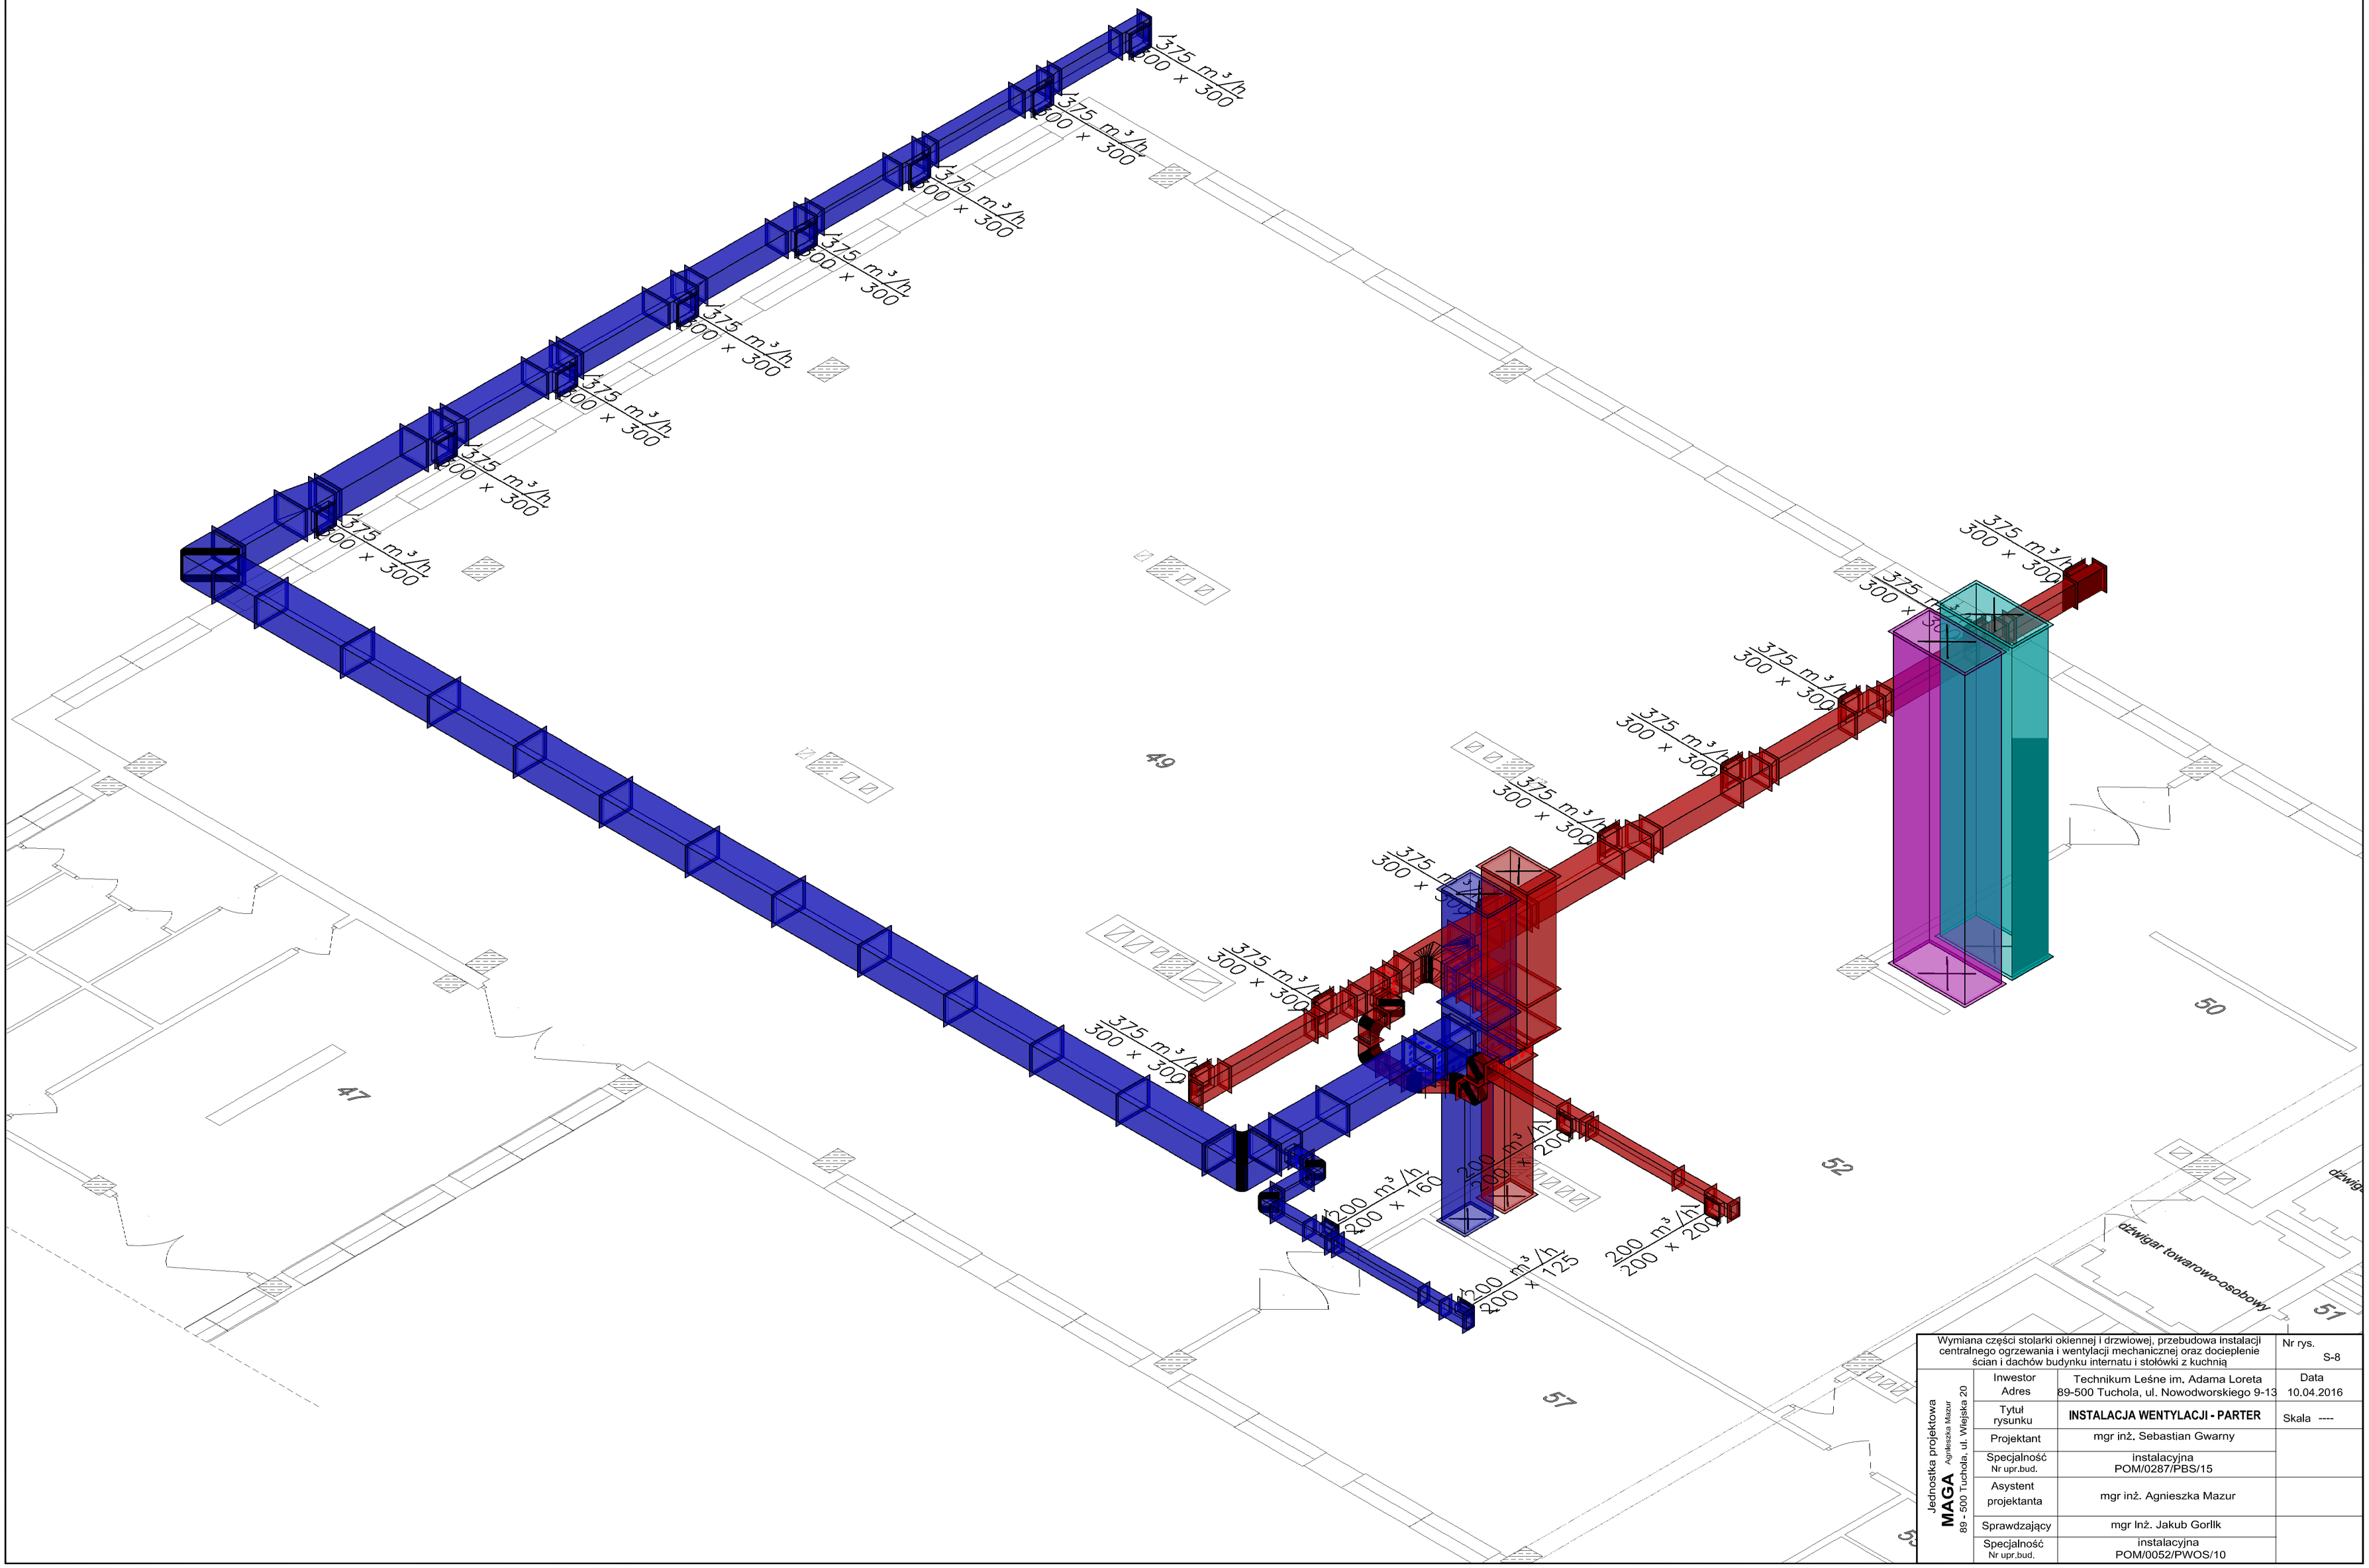

Wymiana części stolarki okiennej i drzwiowej, przebudowa instalacji centralnego ogrzewania i wentylacji mechanicznej oraz docieplenie ścian i dachów budynku internatu i stołówki z kuchnią			Nr rys. S-8
Jednostka projektowa MAGA Agnieszka Mazur 89 - 500 Tuchola, ul. Wiejska 20	Inwestor Adres	Technikum Leśne im. Adama Loreta 89-500 Tuchola, ul. Nowodworskiego 9-13	Data 10.04.2016
	Tytuł rysunku	**INSTALACJA WENTYLACJI - PARTER**	Skala ----
	Projektant	mgr inż. Sebastian Gwarny	
	Specjalność Nr upr.bud.	instalacyjna POM/0287/PBS/15	
	Asystent projektanta	mgr inż. Agnieszka Mazur	
	Sprawdzający	mgr Inż. Jakub Gorlik	
	Specjalność Nr upr.bud.	instalacyjna POM/0052/PWOS/10	