
 


Lp.	Pomieszczenie	Posadzka	Powierzchnia
3.1	Klatka schodowa	Bełton	6,20
3.2	Korytarz	Łasztynka	68,18
3.3	Korytarz	Terakota	3,10
3.4	Schowek	Terakota	1,14
3.5	WC	Terakota	12,37
3.6	Nieprawy	Terakota	12,16
3.7	Schowek	Terakota	1,47
3.8	Pokój	PCV/terakota	16,61
3.9	Pokój	PCV/terakota	16,62
3.10	Pokój	PCV/terakota	16,61
3.11	Pokój	PCV/terakota	16,68
3.12	Pokój	PCV/terakota	16,53
3.13	Pokój	PCV/terakota	16,54
3.14	Pokój	PCV/terakota	16,54
3.15	Pokój	PCV/terakota	16,54
3.16	Pokój	PCV/terakota	16,47
3.17	Pokój	PCV/terakota	16,66
3.18	Pokój	PCV/terakota	16,63
3.19	Pokój	PCV/terakota	16,60
3.20	Pokój	PCV/terakota	16,53
3.21	Pokój	PCV/terakota	16,27
3.22	Pokój dziewczynego	PCV/terakota	16,66
3.23	Pokój	PCV/terakota	16,63
3.24	Pokój	PCV/terakota	16,66
3.25	Pokój	PCV/terakota	16,47
3.26	Pokój	PCV/terakota	16,60
3.27	Pokój	PCV/terakota	16,60
3.28	Pokój	PCV/terakota	17,33
3.29	Pokój	PCV/terakota	13,11
3.30	Korytarz	Terakota	13,29
3.31	Korytarz	PCV	1,76
3.32	Schowek	PCV	1,17
3.33	Pokój	PCV	18,42
3.34	Sala	PCV/terakota	16,57
3.35	Pokój	PCV/terakota	16,44
3.36	Pokój	PCV/terakota	16,44
3.37	Sala IV	Łasztynka/terakota	40,21
3.37		Razem:	590,02 m <sup>2</sup>

LEGENDA	
	Centra sygnalizacji pożaru
	Czujnik optyczny dymu i ciepła
	Czujnik optyczny dymu w przesłonięciu międzyklatkowy ze sterowaniem zdalnym
	Rezerwy odcięcie pożowy
	Symbol sterowania-aktywizacji
	Okablowanie pólowa IINSP 120x0,8
	Okablowanie sygnalizacyjne IINSP 12x1
	Opisze okablowanie ewakuacyjne zewnętrzne PIS
	Opisze okablowanie ewakuacyjne wewnętrzne 20W
	Przewód 0,1/1,5, 3x1,5, okablowanie ewakuacyjne

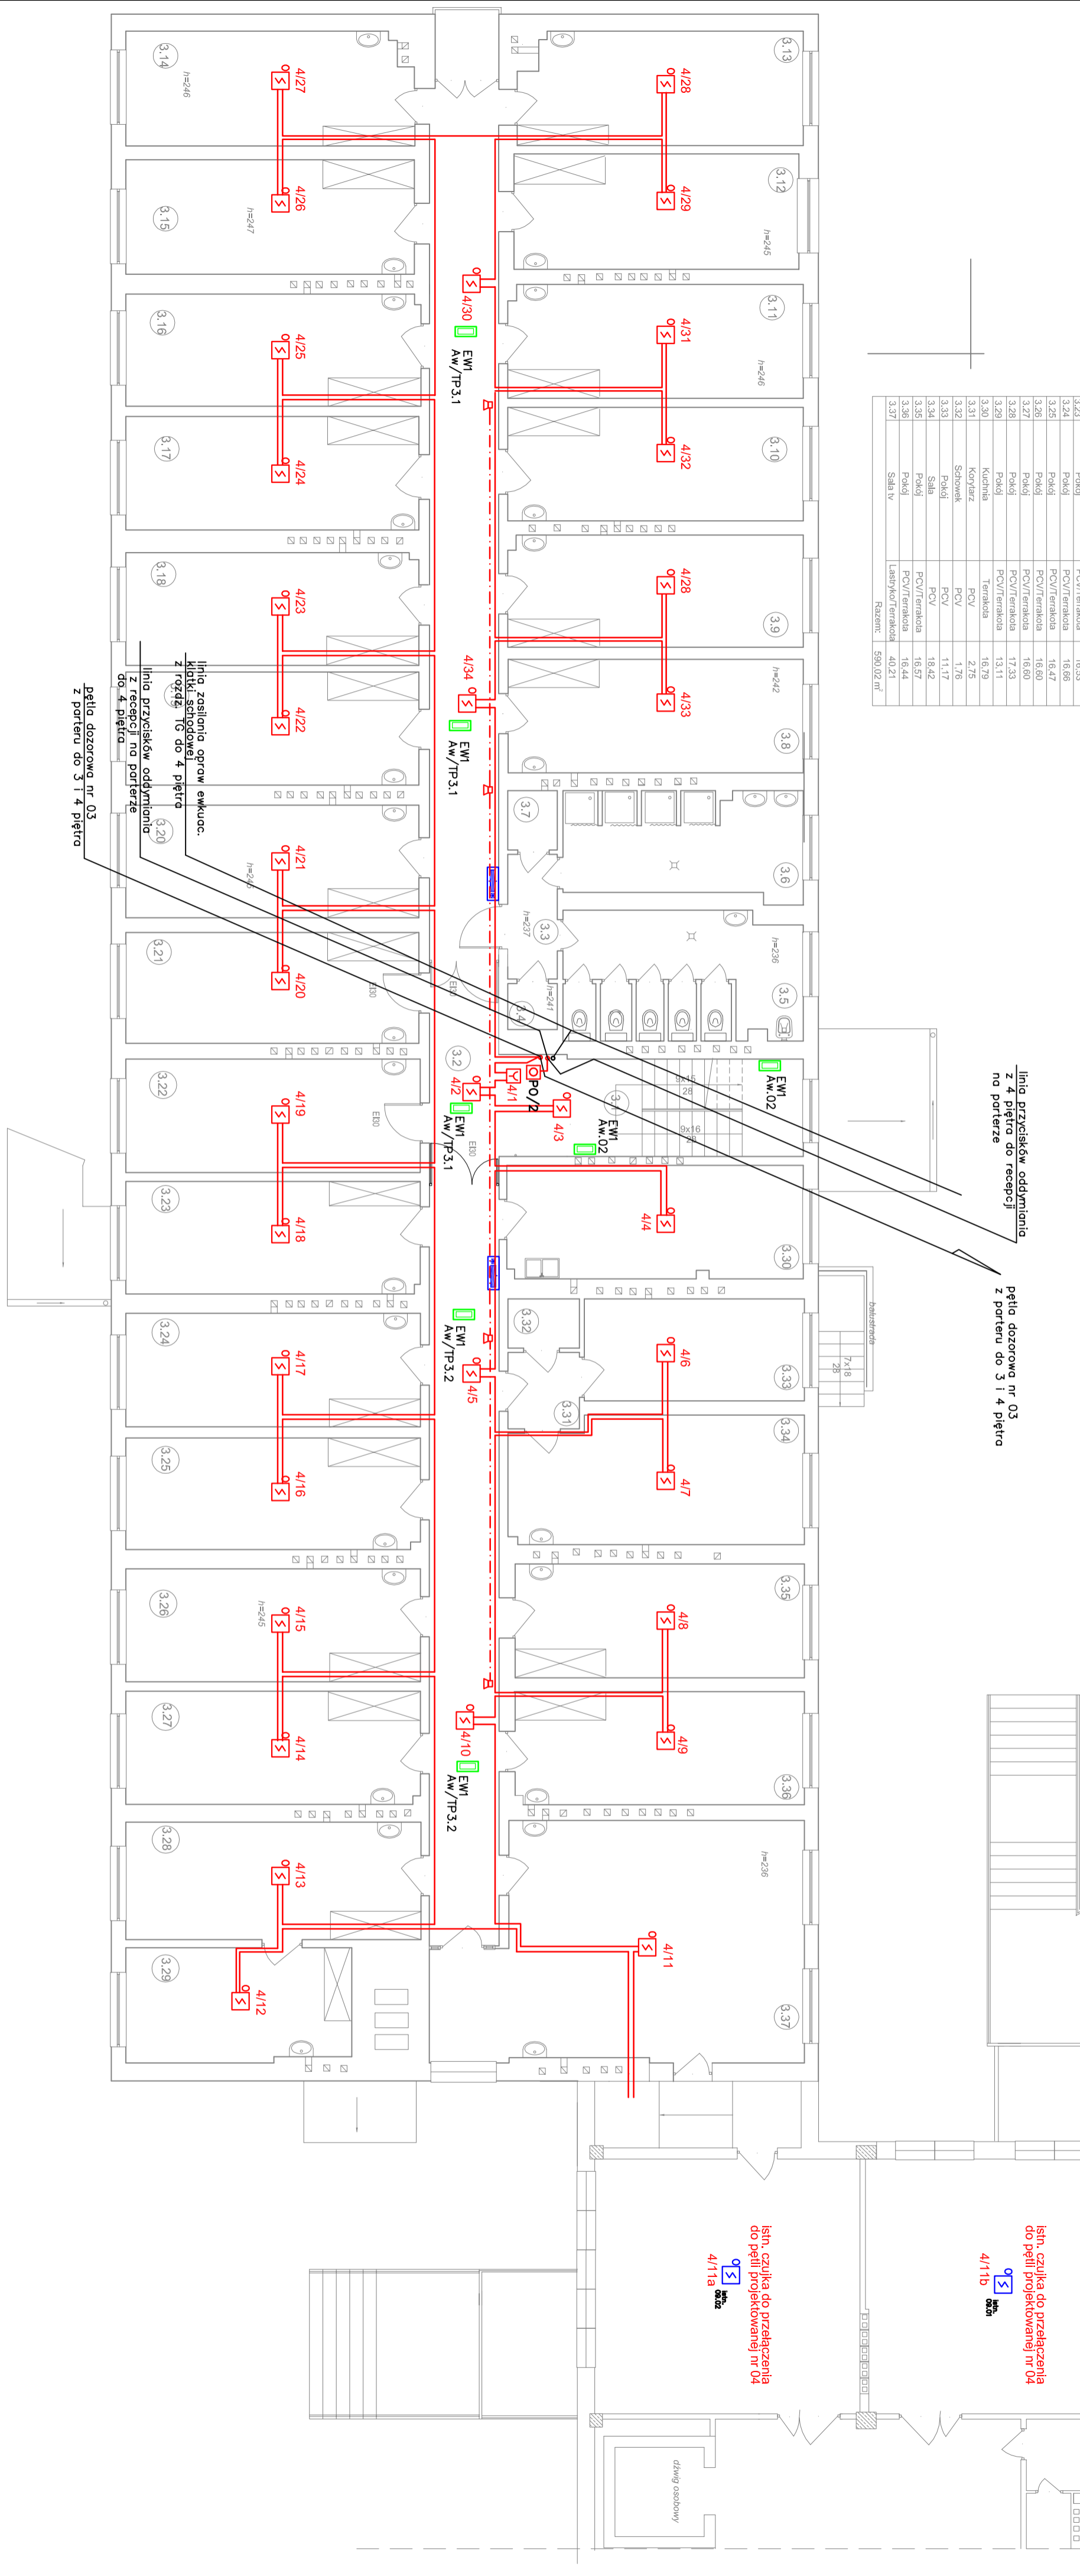

Obiekt:	Przebudowa budynku Internetu „A” oraz części budynku Internetu „B” Technikum Leśnego im. Adama Loreta w Tucholi w celu poprawy ochrony przeciwpożarowej budynków.
Adres:	Tuchola, ul. Pocztowa – dz. nr 6004/24
Nazwa rys.:	Instalacja sygnalizacji pożaru i oświetlenia ewakuacyjnego – rzut 3 piętra
Funkcja:	Zespół autorski
Imię, nazwisko, uprawnienia	
Data	
Podpis	
Projektant:	mgr inż. Wiesława Szynkowska
Weryfikator:	mgr inż. Andrzej Kosiński
Nr rys.:	E/5